

BUDYNEK
A4

PIĘTRO
1

NUMER
4

LICZBA POKOI 1

TYP KUCHNI kuchnia

POKÓJ DZIENNY 17.33 m²

KUCHNIA 5.74 m²

ŁAZIENKA 3.6 m²

HOL 2.4 m²



POWIERZCHNIA 29.07 m²

POW. BALKONU 5.32 m²

STRONY ŚWIATA E.N



WEJŚCIE

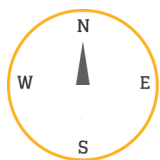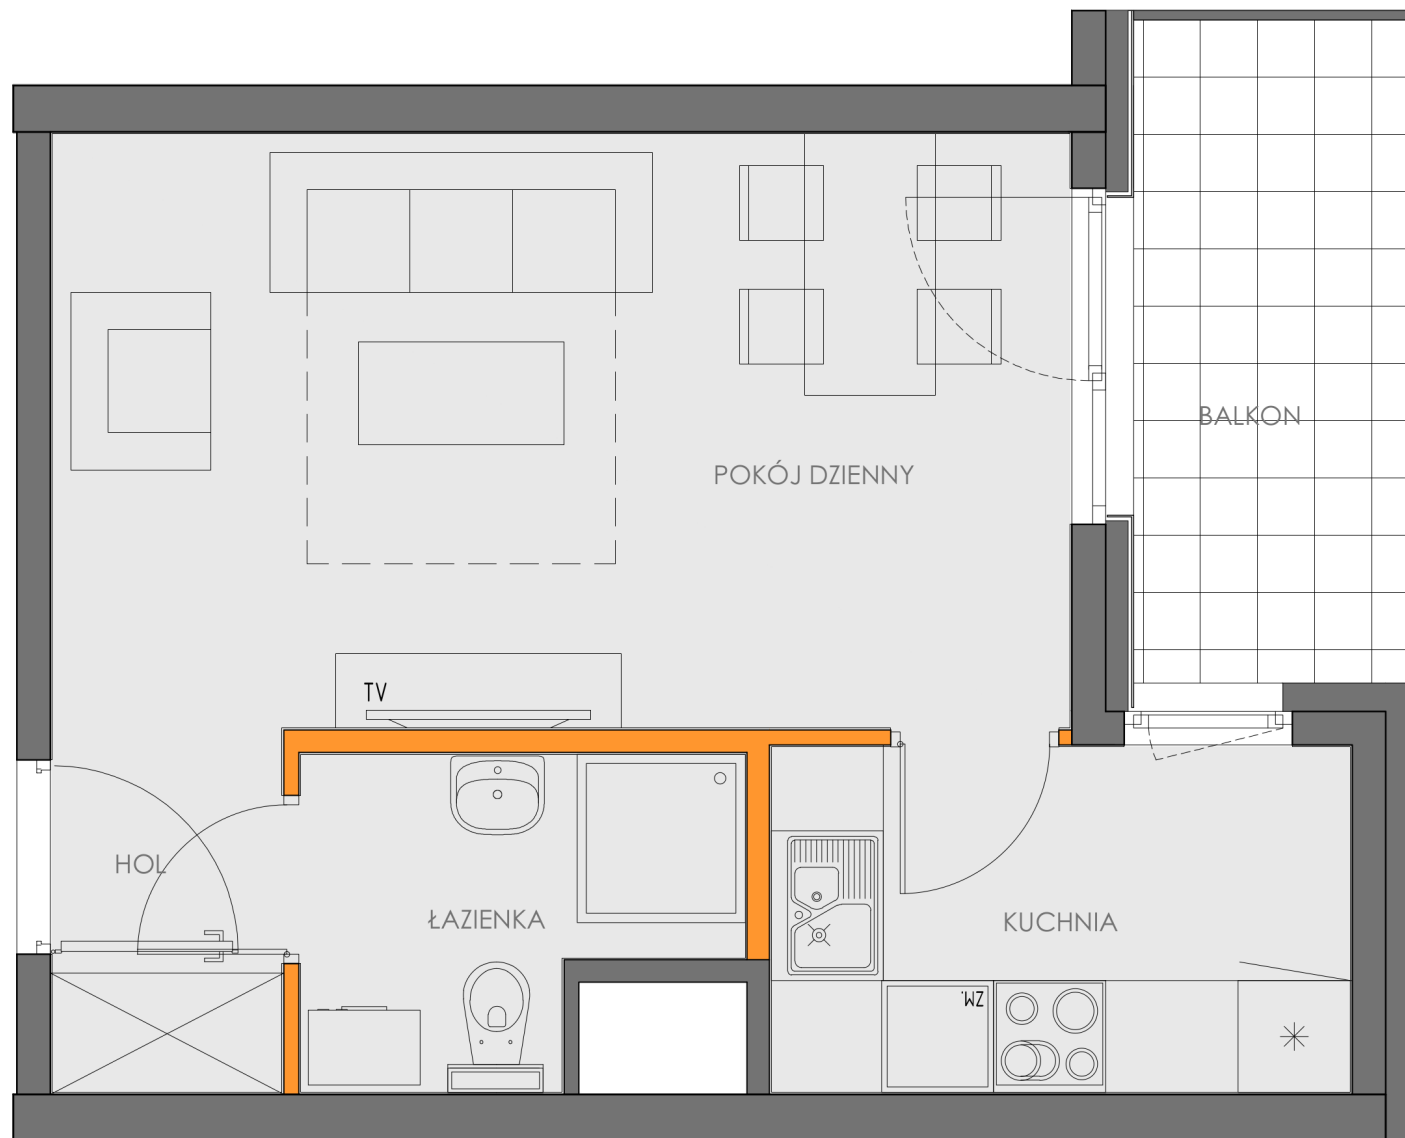

BIURO SPRZEDAŻY MIESZKAŃ
KRAKÓW, UL. WROCŁAWSKA 53
TEL. 12 201 55 55
EMAIL: BIURO@NOWA5DZIELNICA.PL
WWW.NOWA5DZIELNICA.PL

Przedstawiona aranżacja jest przykładowa. W związku z dopuszczalną tolerancją wykonawczą wymiary rzeczywiste mogą ulec zmianie względem wymiarów podanych na rzucie