


NOWA DZIELNICA 5

BUDYNEK PIĘTRO NUMER
A4 7 44

LICZBA POKOI 2
TYP KUCHNI aneks
POK. Z ANEKSEM 20.02 m²
POKÓJ 11.44 m²
ŁAZIENKA 3.97 m²
HOL 5.76 m²
POWIERZCHNIA 41.19 m²

POW. BALKONU 5.85 m²
STRONY ŚWIATA W.E

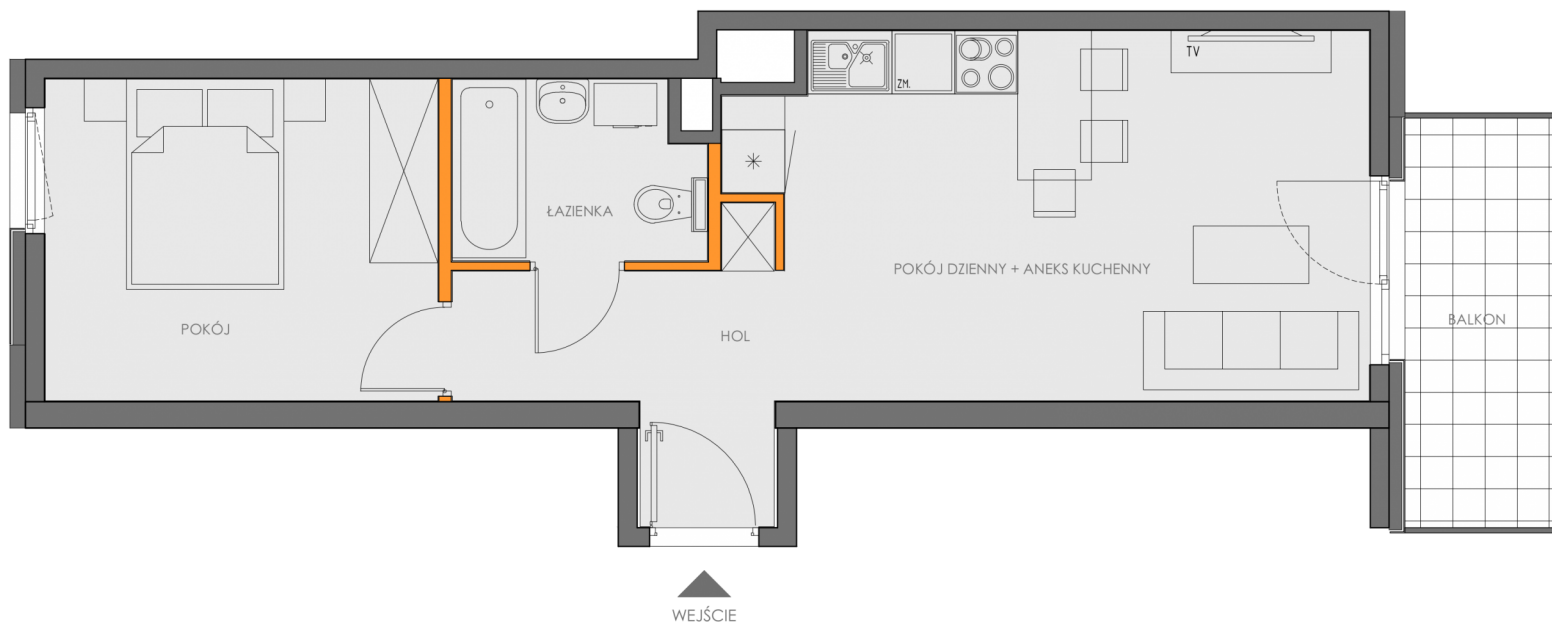

BIURO SPRZEDAŻY MIESZKAŃ
KRAKÓW, UL. WROCŁAWSKA 53
TEL. 12 201 55 55
EMAIL: BIURO@NOWA5DZIELNICA.PL
WWW.NOWA5DZIELNICA.PL

Przedstawiona aranżacja jest przykładowa. W związku z dopuszczalną tolerancją wykonawczą wymiary rzeczywiste mogą ulec zmianie względem wymiarów podanych na rzucie