

BUDYNEK
A4

PIĘTRO
3

NUMER
70

LICZBA POKOI 3

TYP KUCHNI aneks

POK. Z ANEKSEM 23.2 m²

POKÓJ 12.56 m²

POKÓJ 2 8.92 m²


ŁAZIENKA 3.9 m²

HOL 6.25 m²

POWIERZCHNIA 54.83 m²

POW. BALKONU 3.36 m²

STRONY ŚWIATA S.W.N

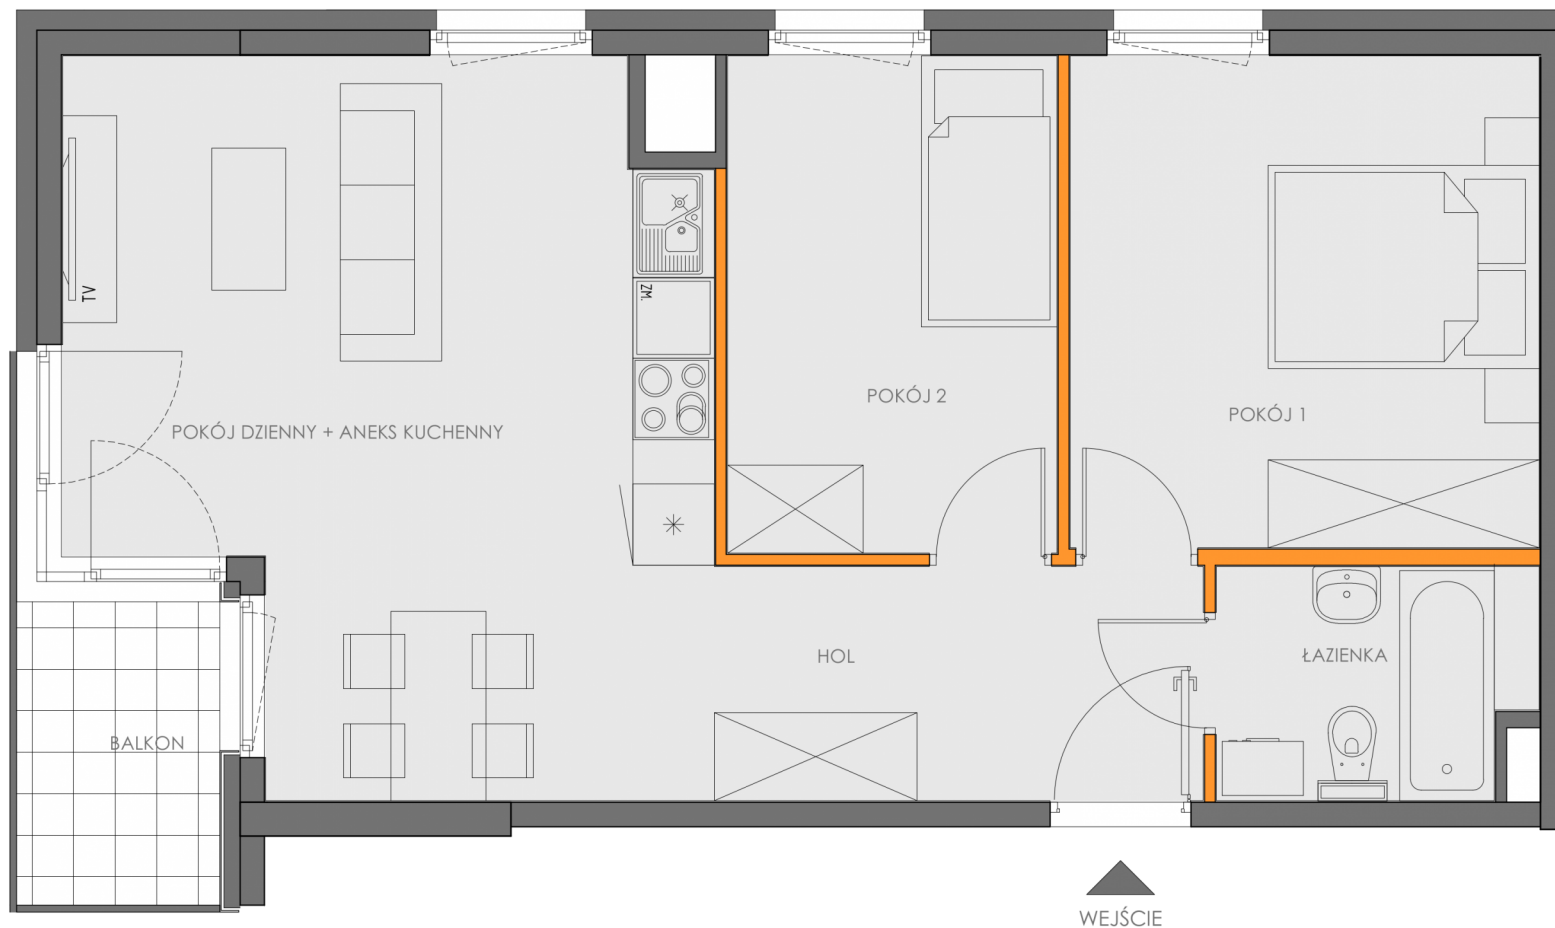

BIURO SPRZEDAŻY MIESZKAŃ
KRAKÓW, UL. WROCŁAWSKA 53
TEL. 12 201 55 55
EMAIL: BIURO@NOWA5DZIELNICA.PL
WWW.NOWA5DZIELNICA.PL

Przedstawiona aranżacja jest przykładowa. W związku z dopuszczalną tolerancją wykonawczą wymiary rzeczywiste mogą ulec zmianie względem wymiarów podanych na rzucie