


BUDYNEK PIĘTRO NUMER  
A4 4 72

LICZBA POKOI 2  
 TYP KUCHNI aneks  
 POK. Z ANEKSEM 20.33 m<sup>2</sup>  
 POKÓJ 10.37 m<sup>2</sup>  
 ŁAZIENKA 3.98 m<sup>2</sup>  
 HOL 6.4 m<sup>2</sup>  
**POWIERZCHNIA 41.08 m<sup>2</sup>**

POW. LOGGII 7.38 m<sup>2</sup>  
 STRONY ŚWIATA S.E

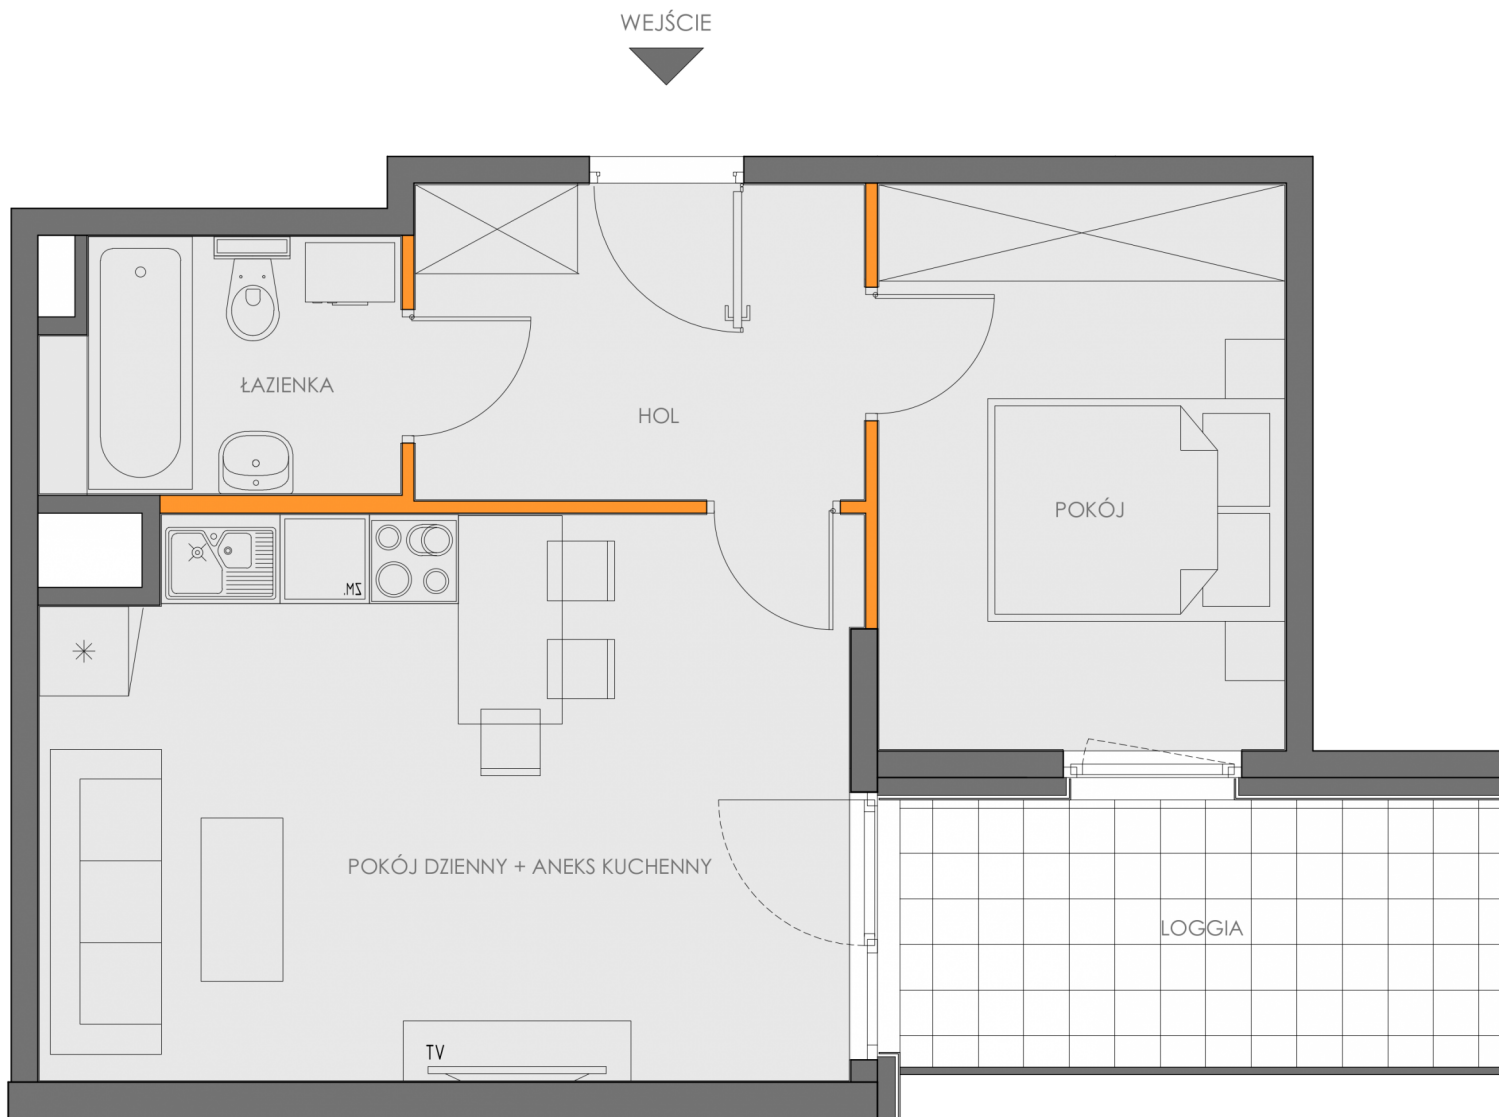

**BIURO SPRZEDAŻY MIESZKAŃ**  
 KRAKÓW, UL. WROCŁAWSKA 53  
 TEL. 12 201 55 55  
 EMAIL: BIURO@NOWA5DZIELNICA.PL  
 WWW.NOWA5DZIELNICA.PL

Przedstawiona aranżacja jest przykładowa. W związku z dopuszczalną tolerancją wykonawczą wymiary rzeczywiste mogą ulec zmianie względem wymiarów podanych na rzucie