



BUDYNEK A4 PIĘTRO 6 NUMER 82

LICZBA POKOI 2
 TYP KUCHNI aneks
 POK. Z ANEKSEM 20.33 m²
 POKÓJ 10.37 m²
 ŁAZIENKA 3.98 m²
 HOL 6.4 m²
POWIERZCHNIA 41.08 m²

POW. LOGGII 7.38 m²
 STRONY ŚWIATA S.E



WEJŚCIE

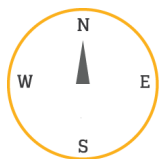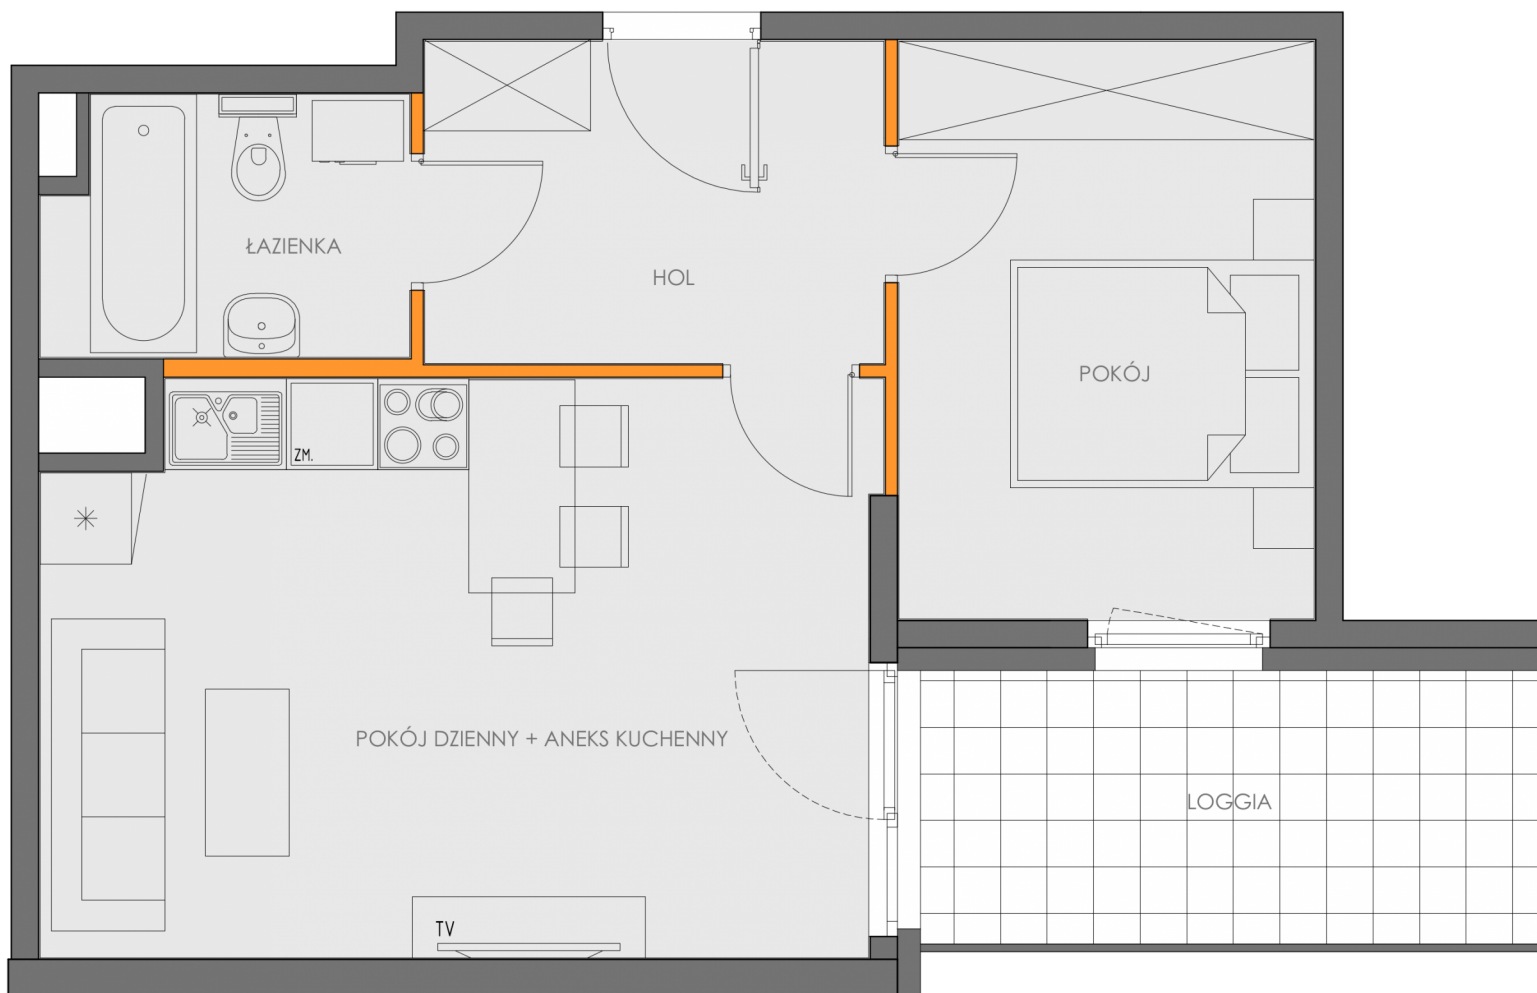

BIURO SPRZEDAŻY MIESZKAŃ
 KRAKÓW, UL. WROCŁAWSKA 53
 TEL. 12 201 55 55
 EMAIL: BIURO@NOWA5DZIELNICA.PL
 WWW.NOWA5DZIELNICA.PL

Przedstawiona aranżacja jest przykładowa. W związku z dopuszczalną tolerancją wykonawczą wymiary rzeczywiste mogą ulec zmianie względem wymiarów podanych na rzucie