


BUDYNEK PIĘTRO NUMER  
A4 8 91

LICZBA POKOI 4  
 TYP KUCHNI aneks  
 POK. Z ANEKSEM 18.02 m<sup>2</sup>  
 POKÓJ 13.08 m<sup>2</sup>  
 POKÓJ 2 13.69 m<sup>2</sup>  
 POKÓJ 3 9.97 m<sup>2</sup>  
 ŁAZIENKA 5.03 m<sup>2</sup>  
 WC 3.14 m<sup>2</sup>  
 HOL 11.75 m<sup>2</sup>  
**POWIERZCHNIA 74.68 m<sup>2</sup>**

POW. TARASU 27.45 m<sup>2</sup>  
 POW. TARASU 2 40.3 m<sup>2</sup>  
 POW. LOGGII 4.73 m<sup>2</sup>  
 STRONY ŚWIATA W.E

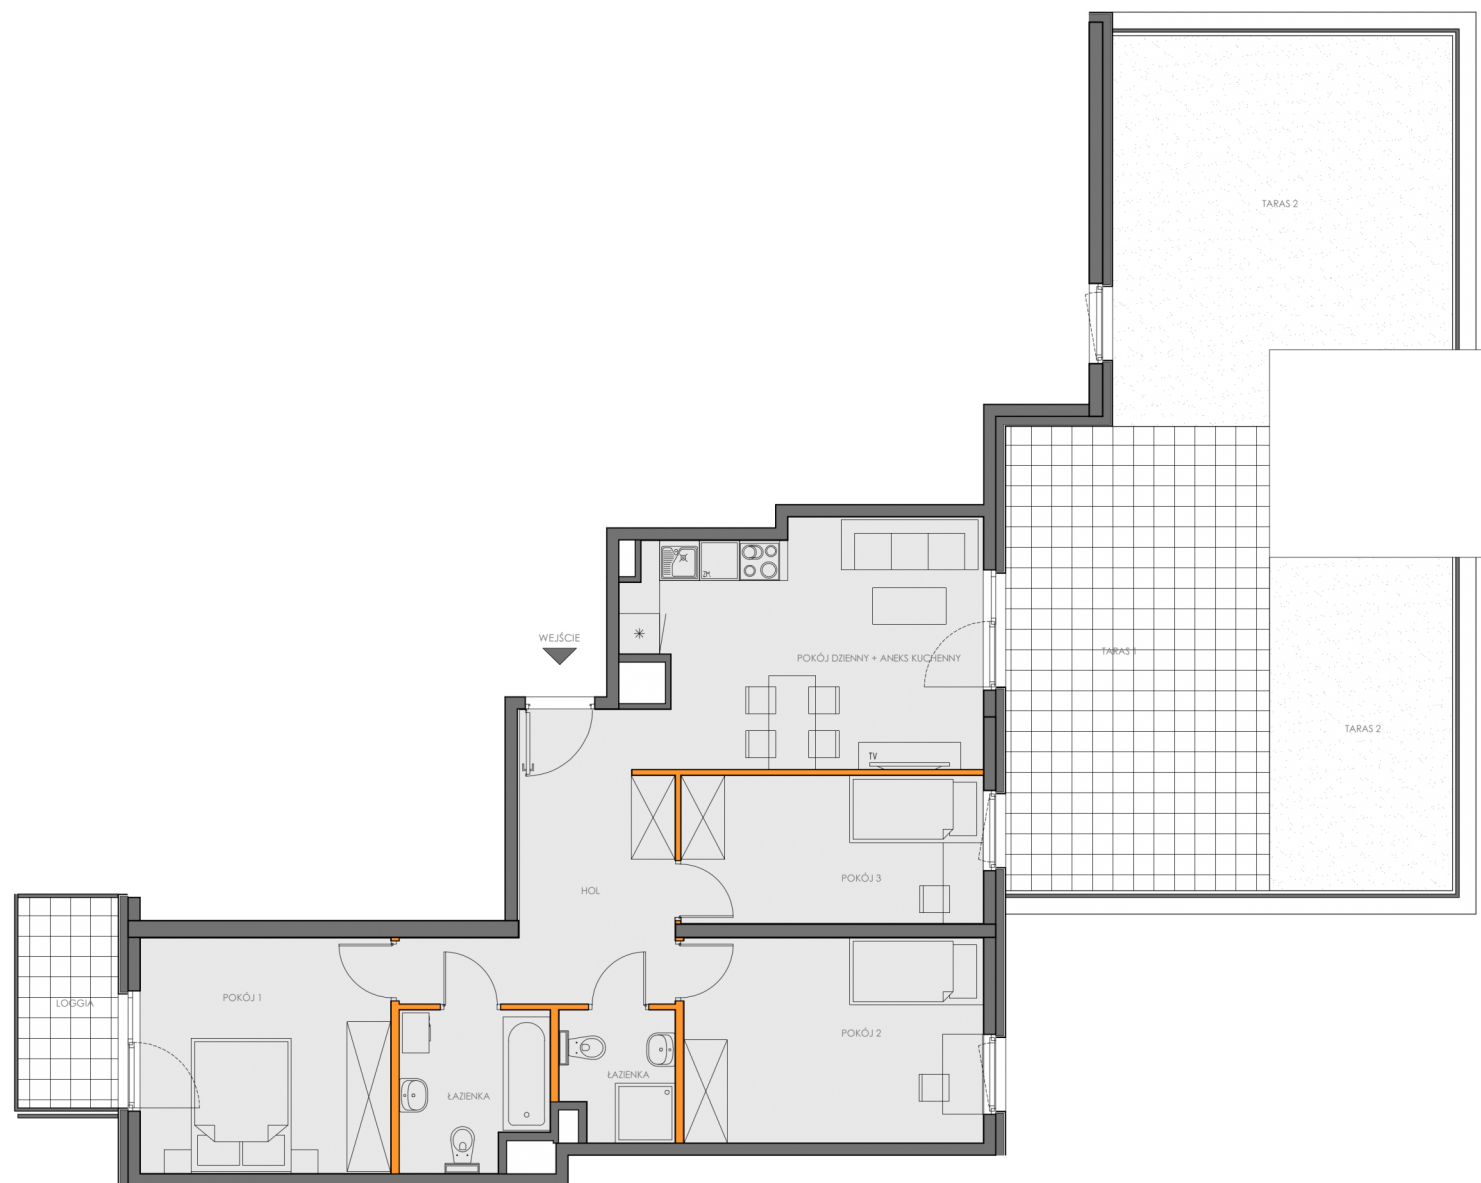

**BIURO SPRZEDAŻY MIESZKAŃ**  
 KRAKÓW, UL. WROCŁAWSKA 53  
 TEL. 12 201 55 55  
 EMAIL: BIURO@NOWA5DZIELNICA.PL  
 WWW.NOWA5DZIELNICA.PL

Przedstawiona aranżacja jest przykładowa. W związku z dopuszczalną tolerancją wykonawczą wymiary rzeczywiste mogą ulec zmianie względem wymiarów podanych na rzucie