


BUDYNEK PIĘTRO NUMER  
A4 9 94

LICZBA POKOI 4  
 TYP KUCHNI aneks  
 POK. Z ANEKSEM 18.06 m<sup>2</sup>  
 POKÓJ 13.67 m<sup>2</sup>  
 POKÓJ 2 13.09 m<sup>2</sup>  
 POKÓJ 3 10 m<sup>2</sup>  
 ŁAZIENKA 5.04 m<sup>2</sup>  
 WC 3.17 m<sup>2</sup>  
 HOL 11.93 m<sup>2</sup>  
**POWIERZCHNIA 74.96 m<sup>2</sup>**

POW. LOGGII 11.32 m<sup>2</sup>  
 POW. LOGGII 2 m<sup>2</sup>  
 STRONY ŚWIATA W.E

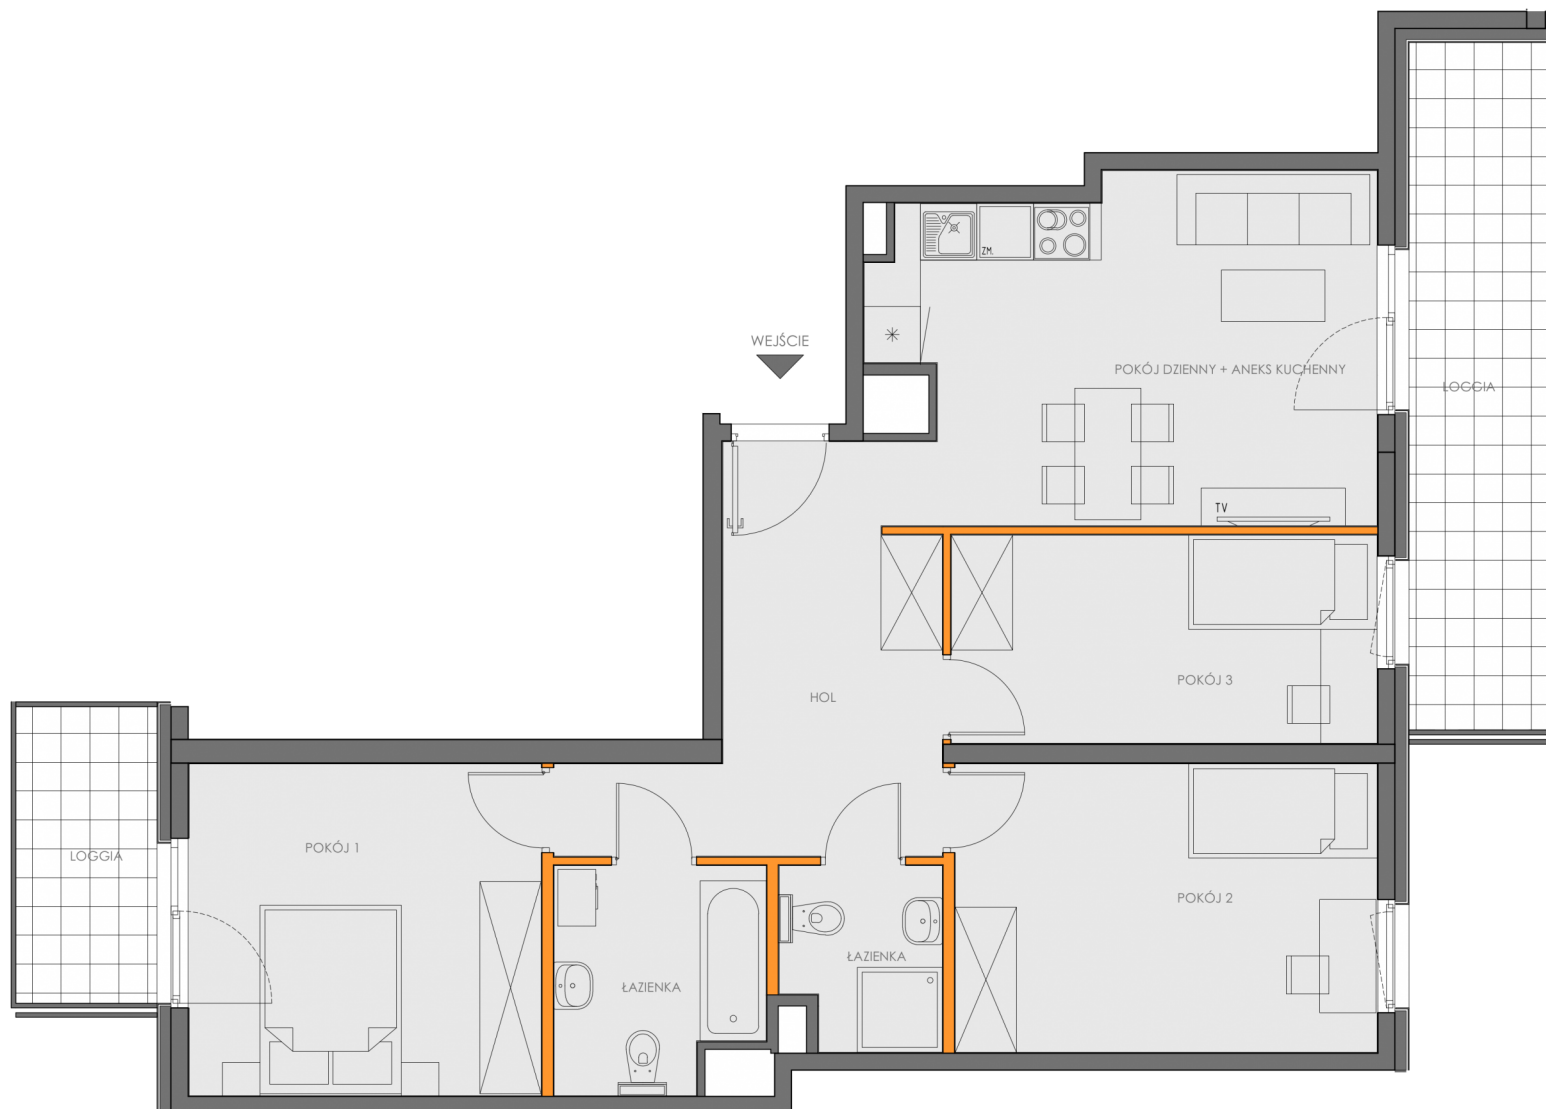

**BIURO SPRZEDAŻY MIESZKAŃ**  
 KRAKÓW, UL. WROCŁAWSKA 53  
 TEL. 12 201 55 55  
 EMAIL: BIURO@NOWA5DZIELNICA.PL  
 WWW.NOWA5DZIELNICA.PL

Przedstawiona aranżacja jest przykładowa. W związku z dopuszczalną tolerancją wykonawczą wymiary rzeczywiste mogą ulec zmianie względem wymiarów podanych na rzucie