
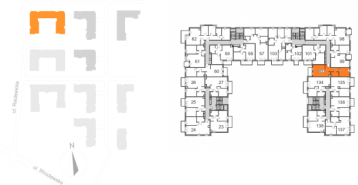


NOWA DZIELNICA 5

BUDYNEK PIĘTRO NUMER
B1 5 100

LICZBA POKOI 2
TYP KUCHNI Aneks
POK. Z ANEKSEM 20.3 m²
POKÓJ 11.1 m²
ŁAZIENKA 4.43 m²
HOL 8.11 m²
POWIERZCHNIA 43.95 m²

POW. BALKONU 4.14 m²
STRONY ŚWIATA E, W

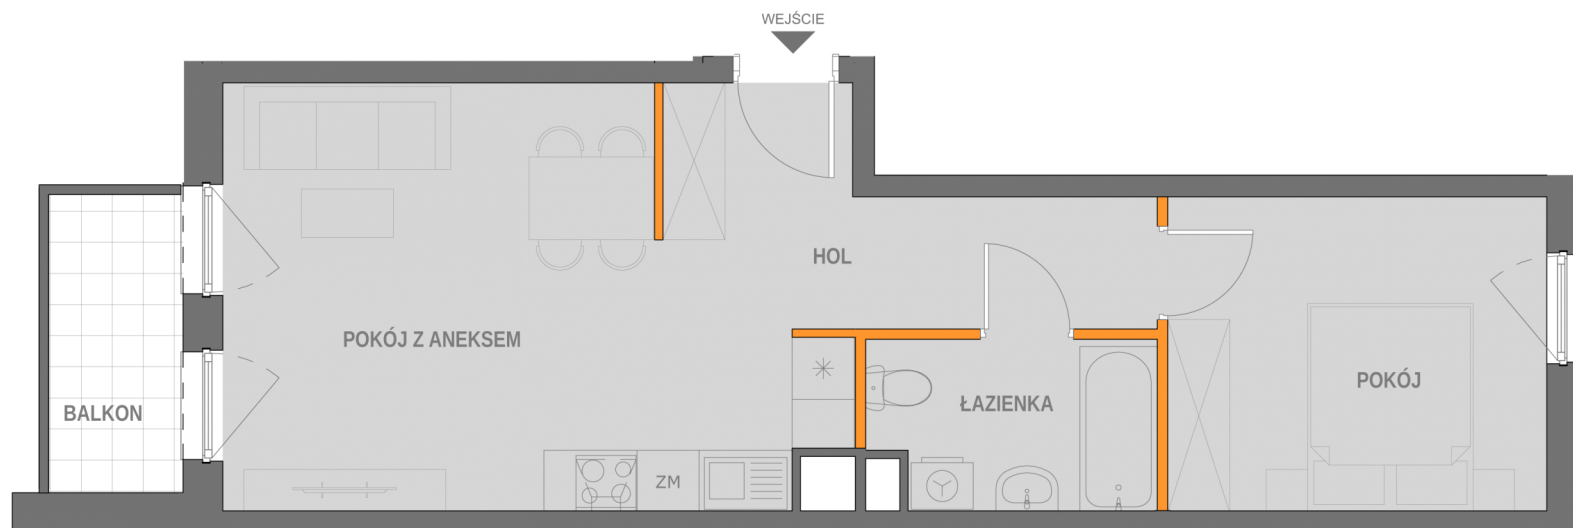

BIURO SPRZEDAŻY MIESZKAŃ
KRAKÓW, UL. WROCŁAWSKA 53
TEL. 12 201 55 55
EMAIL: BIURO@NOWA5DZIELNICA.PL
WWW.NOWA5DZIELNICA.PL

Przedstawiona aranżacja jest przykładowa. W związku z dopuszczalną tolerancją wykonawczą wymiary rzeczywiste mogą ulec zmianie względem wymiarów podanych na rzucie