


NOWA DZIELNICA 5

BUDYNEK PIĘTRO NUMER
B1 PARTER 111

LICZBA POKOI 2
TYP KUCHNI Aneks
POK. Z ANEKSEM 22.84 m²
POKÓJ 10.27 m²
ŁAZIENKA 4.37 m²
HOL 4.18 m²
POWIERZCHNIA 41.63 m²

POW. TARASU 4.87 m²
POW. OGRÓDKA 38.18 m²
STRONY ŚWIATA E

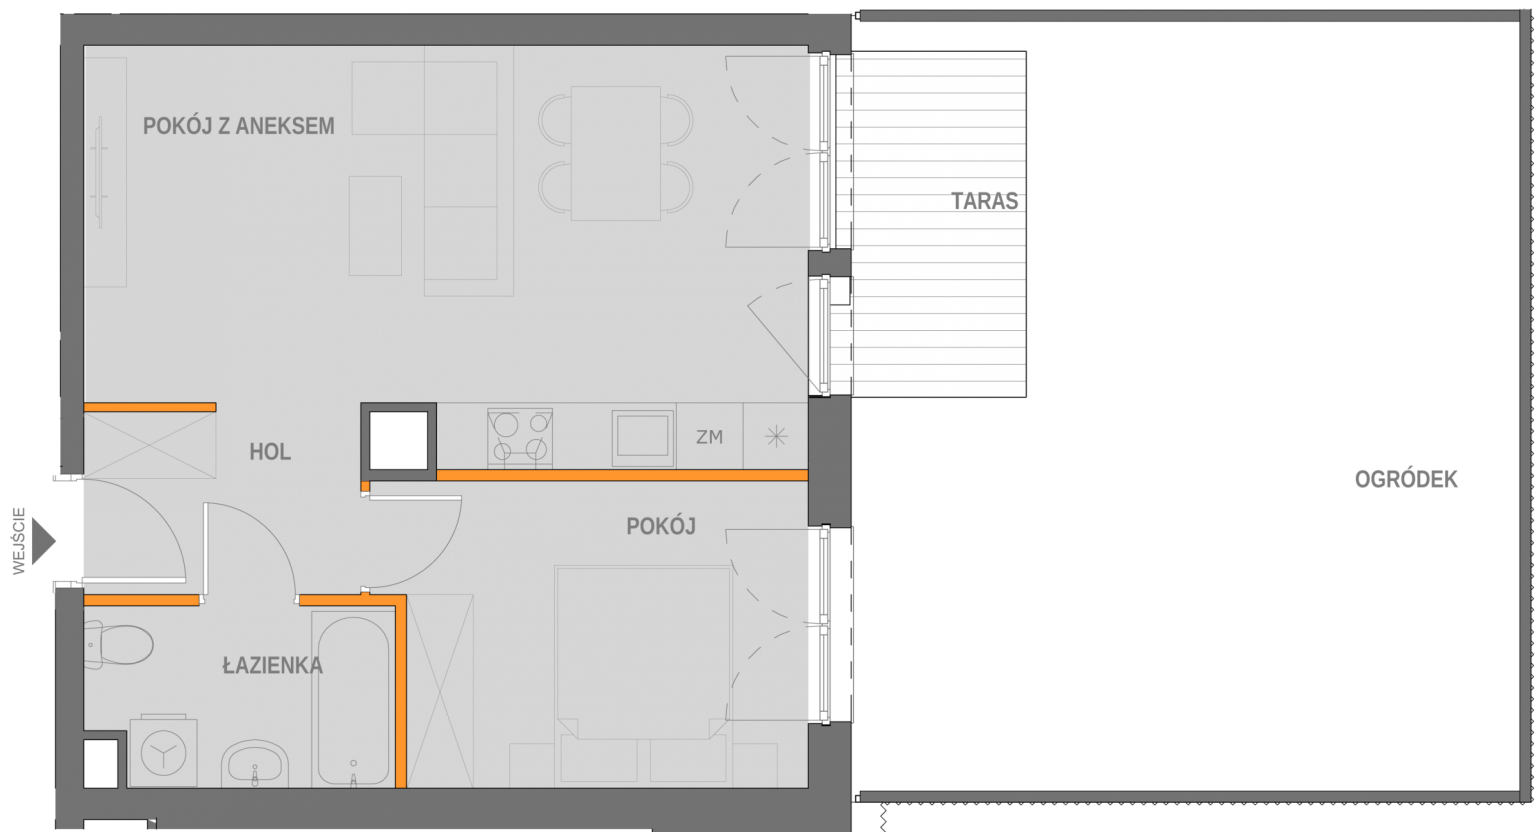

BIURO SPRZEDAŻY MIESZKAŃ
KRAKÓW, UL. WROCŁAWSKA 53
TEL. 12 201 55 55
EMAIL: BIURO@NOWA5DZIELNICA.PL
WWW.NOWA5DZIELNICA.PL

Przedstawiona aranżacja jest przykładowa. W związku z dopuszczalną tolerancją wykonawczą wymiary rzeczywiste mogą ulec zmianie względem wymiarów podanych na rzucie