
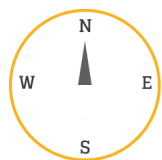
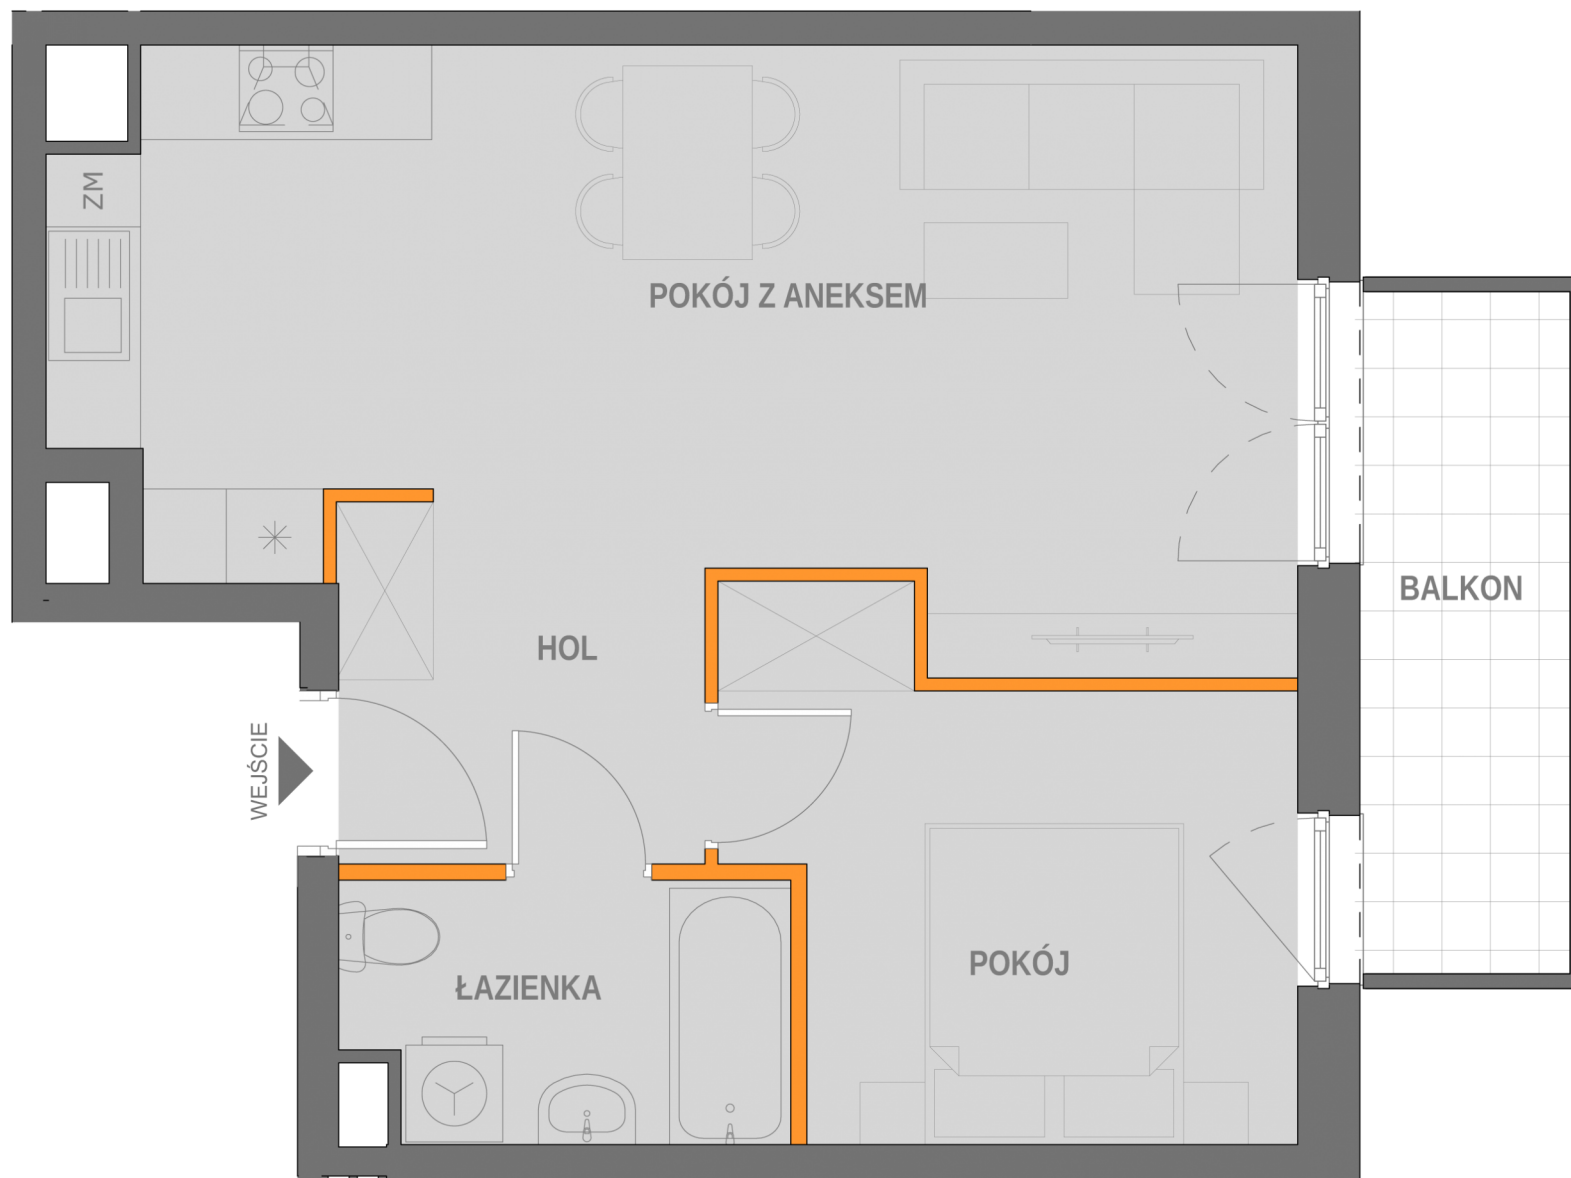


BUDYNEK PIĘTRO NUMER
B1 2 12

LICZBA POKOI 2
 TYP KUCHNI Aneks
 POK. Z ANEKSEM 25.53 m²
 POKÓJ 9.93 m²
 ŁAZIENKA 4.34 m²
 HOL 4.39 m²
POWIERZCHNIA 44.17 m²

POW. BALKONU 6.25 m²
 STRONY ŚWIATA E

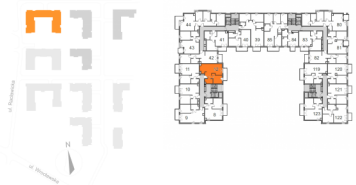

BIURO SPRZEDAŻY MIESZKAŃ
 KRAKÓW, UL. WROCŁAWSKA 53
 TEL. 12 201 55 55
 EMAIL: BIURO@NOWA5DZIELNICA.PL
 WWW.NOWA5DZIELNICA.PL

Przedstawiona aranżacja jest przykładowa. W związku z dopuszczalną tolerancją wykonawczą wymiary rzeczywiste mogą ulec zmianie względem wymiarów podanych na rzucie