

BUDYNEK
B1

PIĘTRO
3

NUMER
124

LICZBA POKOI 2

TYP KUCHNI Aneks

POK. Z ANEKSEM 26.16 m²

POKÓJ 9.95 m²




ŁAZIENKA 4.34 m²

HOL 4.08 m²

POWIERZCHNIA 44.59 m²

POW. BALKONU 5.65 m²

STRONY ŚWIATA W

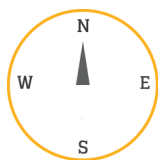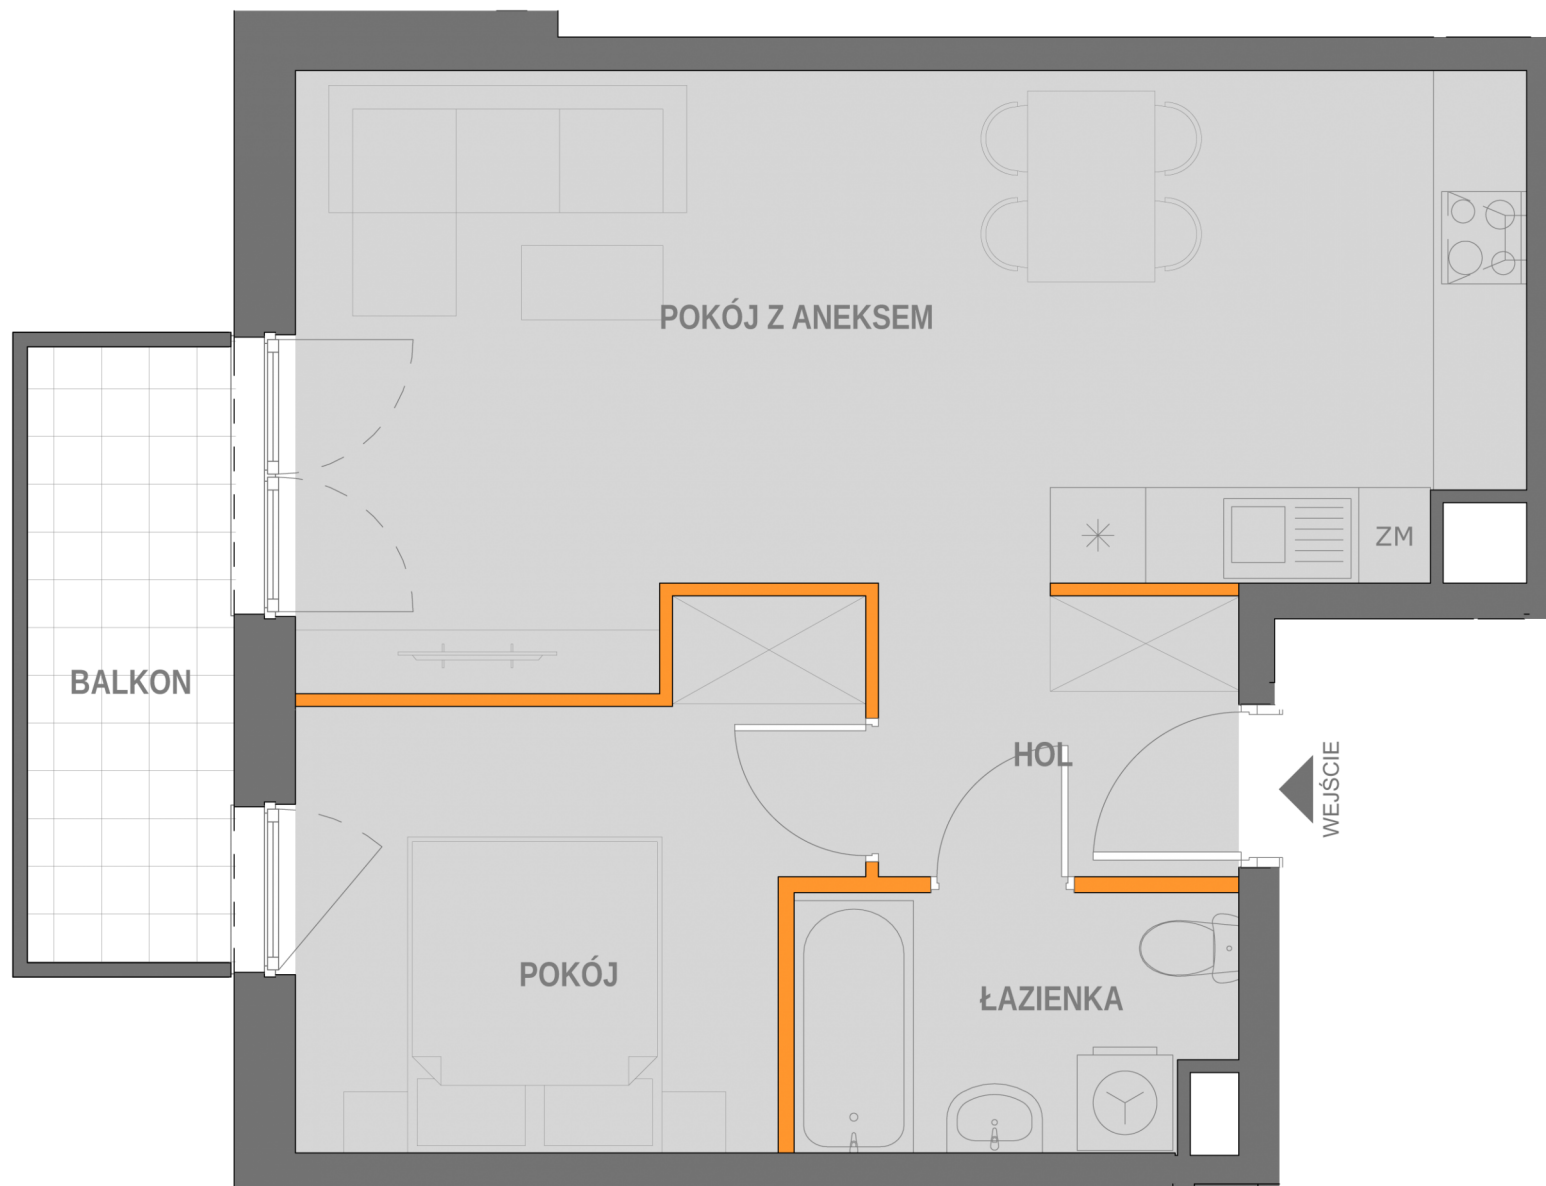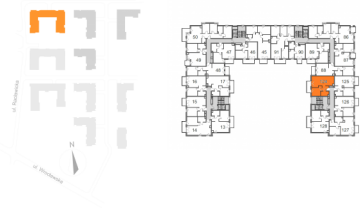

BIURO SPRZEDAŻY MIESZKAŃ
KRAKÓW, UL. WROCŁAWSKA 53
TEL. 12 201 55 55
EMAIL: BIURO@NOWA5DZIELNICA.PL
WWW.NOWA5DZIELNICA.PL

Przedstawiona aranżacja jest przykładowa. W związku z dopuszczalną tolerancją wykonawczą wymiary rzeczywiste mogą ulec zmianie względem wymiarów podanych na rzucie