
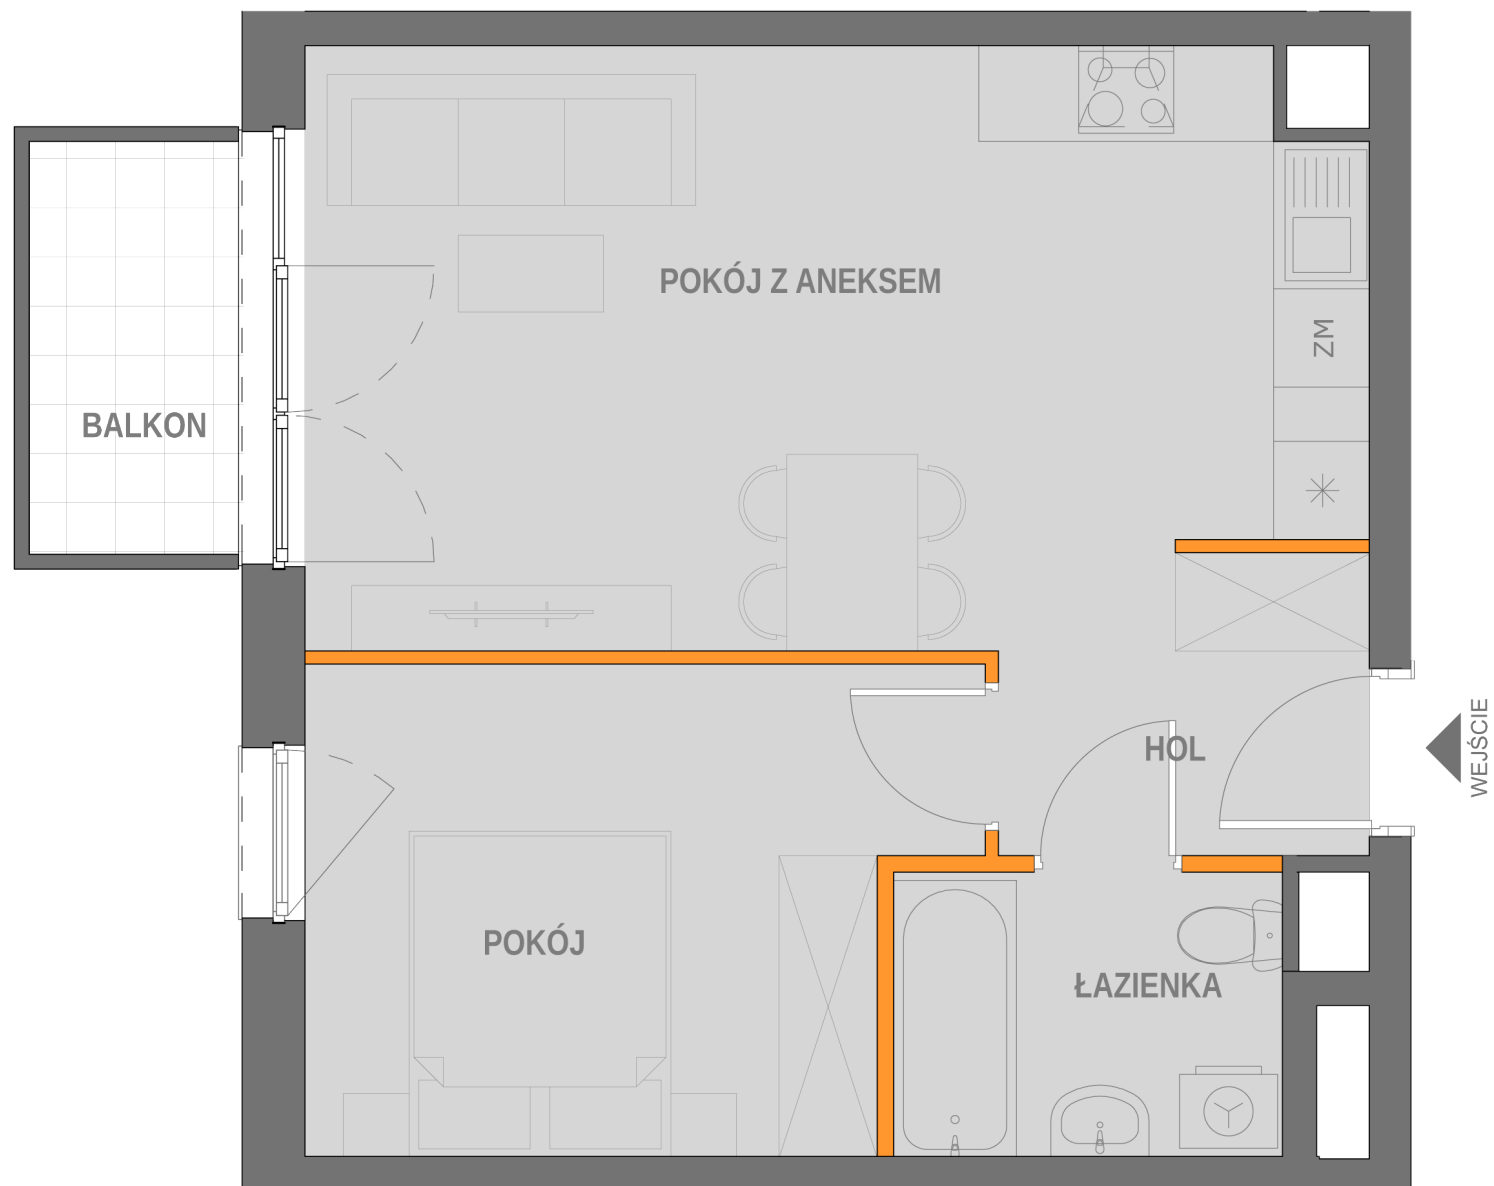


BUDYNEK PIĘTRO NUMER
B1 3 15

LICZBA POKOI 2
 TYP KUCHNI Aneks
 POK. Z ANEKSEM 22.87 m²
 POKÓJ 11.27 m²
 ŁAZIENKA 4.12 m²
 HOL 3.54 m²
POWIERZCHNIA 41.83 m²

POW. BALKONU 3.78 m²
STRONY ŚWIATA W

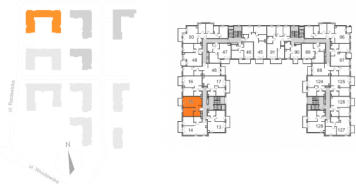

BIURO SPRZEDAŻY MIESZKAŃ
 KRAKÓW, UL. WROCŁAWSKA 53
 TEL. 12 201 55 55
 EMAIL: BIURO@NOWA5DZIELNICA.PL
 WWW: WWW.NOWA5DZIELNICA.PL

Przedstawiona aranżacja jest przykładowa. W związku z dopuszczalną tolerancją wykonawczą wymiary rzeczywiste mogą ulec zmianie względem wymiarów podanych na rzucie