
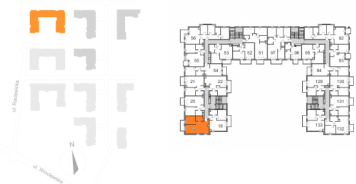


BUDYNEK PIĘTRO NUMER  
B1 4 19

LICZBA POKOI 2  
 TYP KUCHNI Aneks  
 POK. Z ANEKSEM 25.82 m<sup>2</sup>  
 POKÓJ 10.65 m<sup>2</sup>  
 ŁAZIENKA 4.62 m<sup>2</sup>  
 HOL 6.74 m<sup>2</sup>  
**POWIERZCHNIA 47.74 m<sup>2</sup>**

POW. BALKONU 5.39 m<sup>2</sup>  
 STRONY ŚWIATA S, W

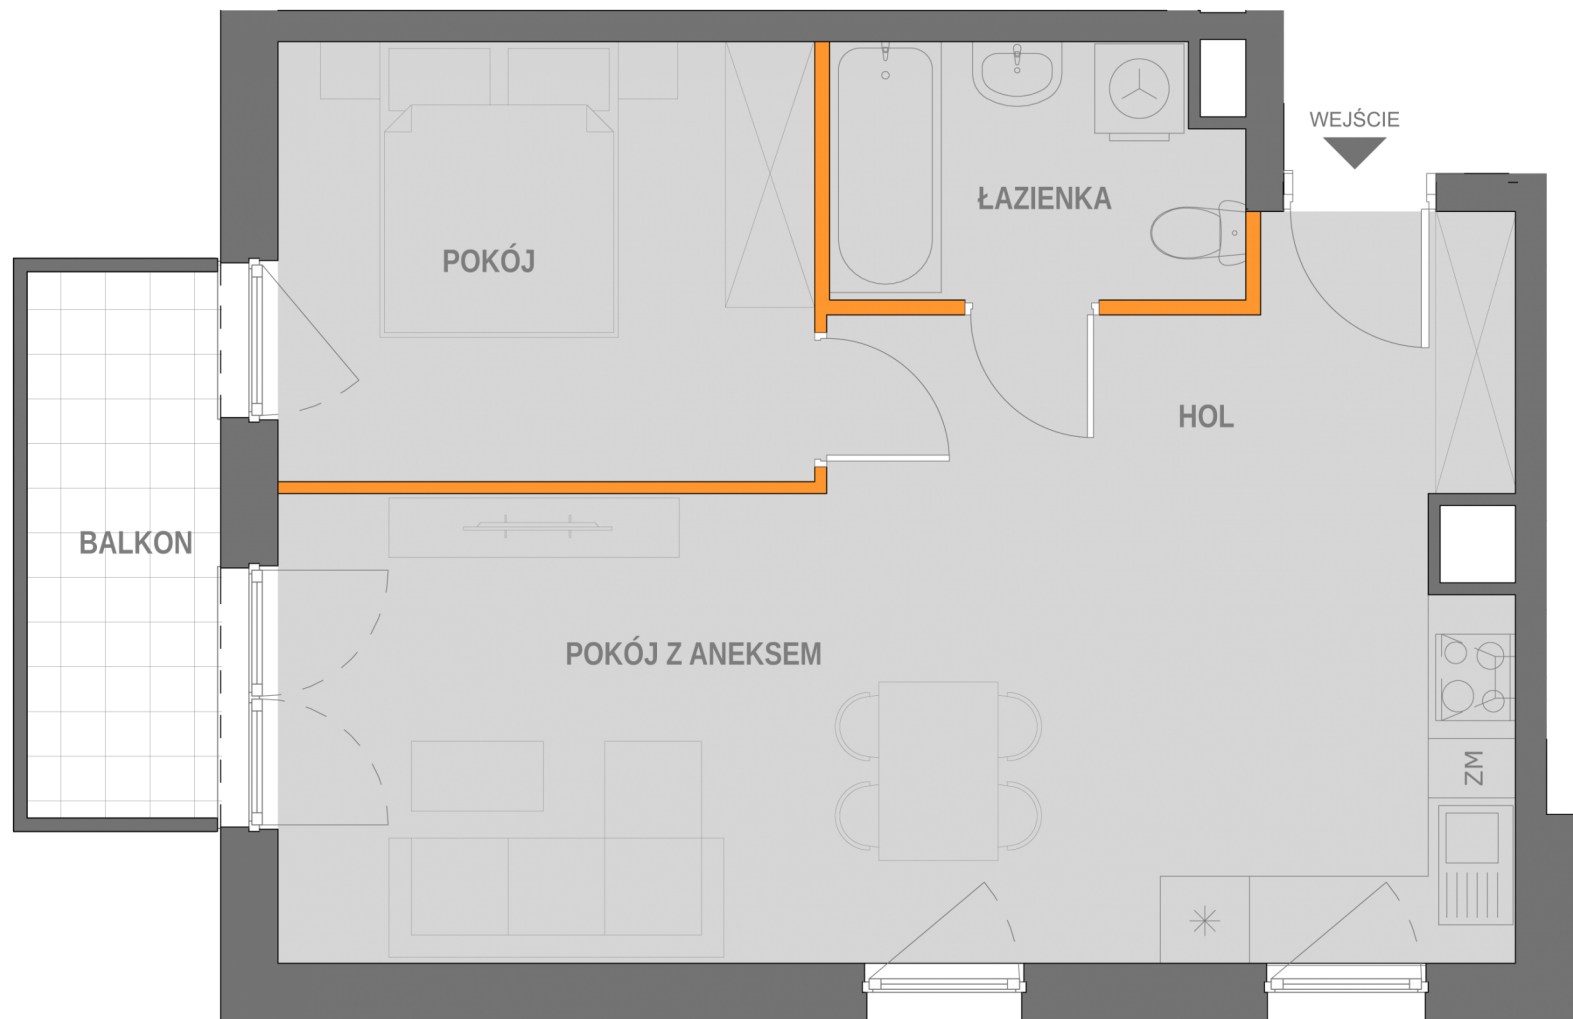

**BIURO SPRZEDAŻY MIESZKAŃ**  
 KRAKÓW, UL. WROCŁAWSKA 53  
 TEL. 12 201 55 55  
 EMAIL: BIURO@NOWA5DZIELNICA.PL  
 WWW.NOWA5DZIELNICA.PL

Przedstawiona aranżacja jest przykładowa. W związku z dopuszczalną tolerancją wykonawczą wymiary rzeczywiste mogą ulec zmianie względem wymiarów podanych na rzucie