


BUDYNEK PIĘTRO NUMER  
B1 PARTER 2

LICZBA POKOI 2  
 TYP KUCHNI Aneks  
 POK. Z ANEKSEM 25.04 m<sup>2</sup>  
 POKÓJ 9.93 m<sup>2</sup>  
 ŁAZIENKA 4.34 m<sup>2</sup>  
 HOL 4.38 m<sup>2</sup>  
**POWIERZCHNIA 43.70 m<sup>2</sup>**

POW. TARASU 8.67 m<sup>2</sup>  
 POW. OGRÓDKA 34.07 m<sup>2</sup>  
 STRONY ŚWIATA E

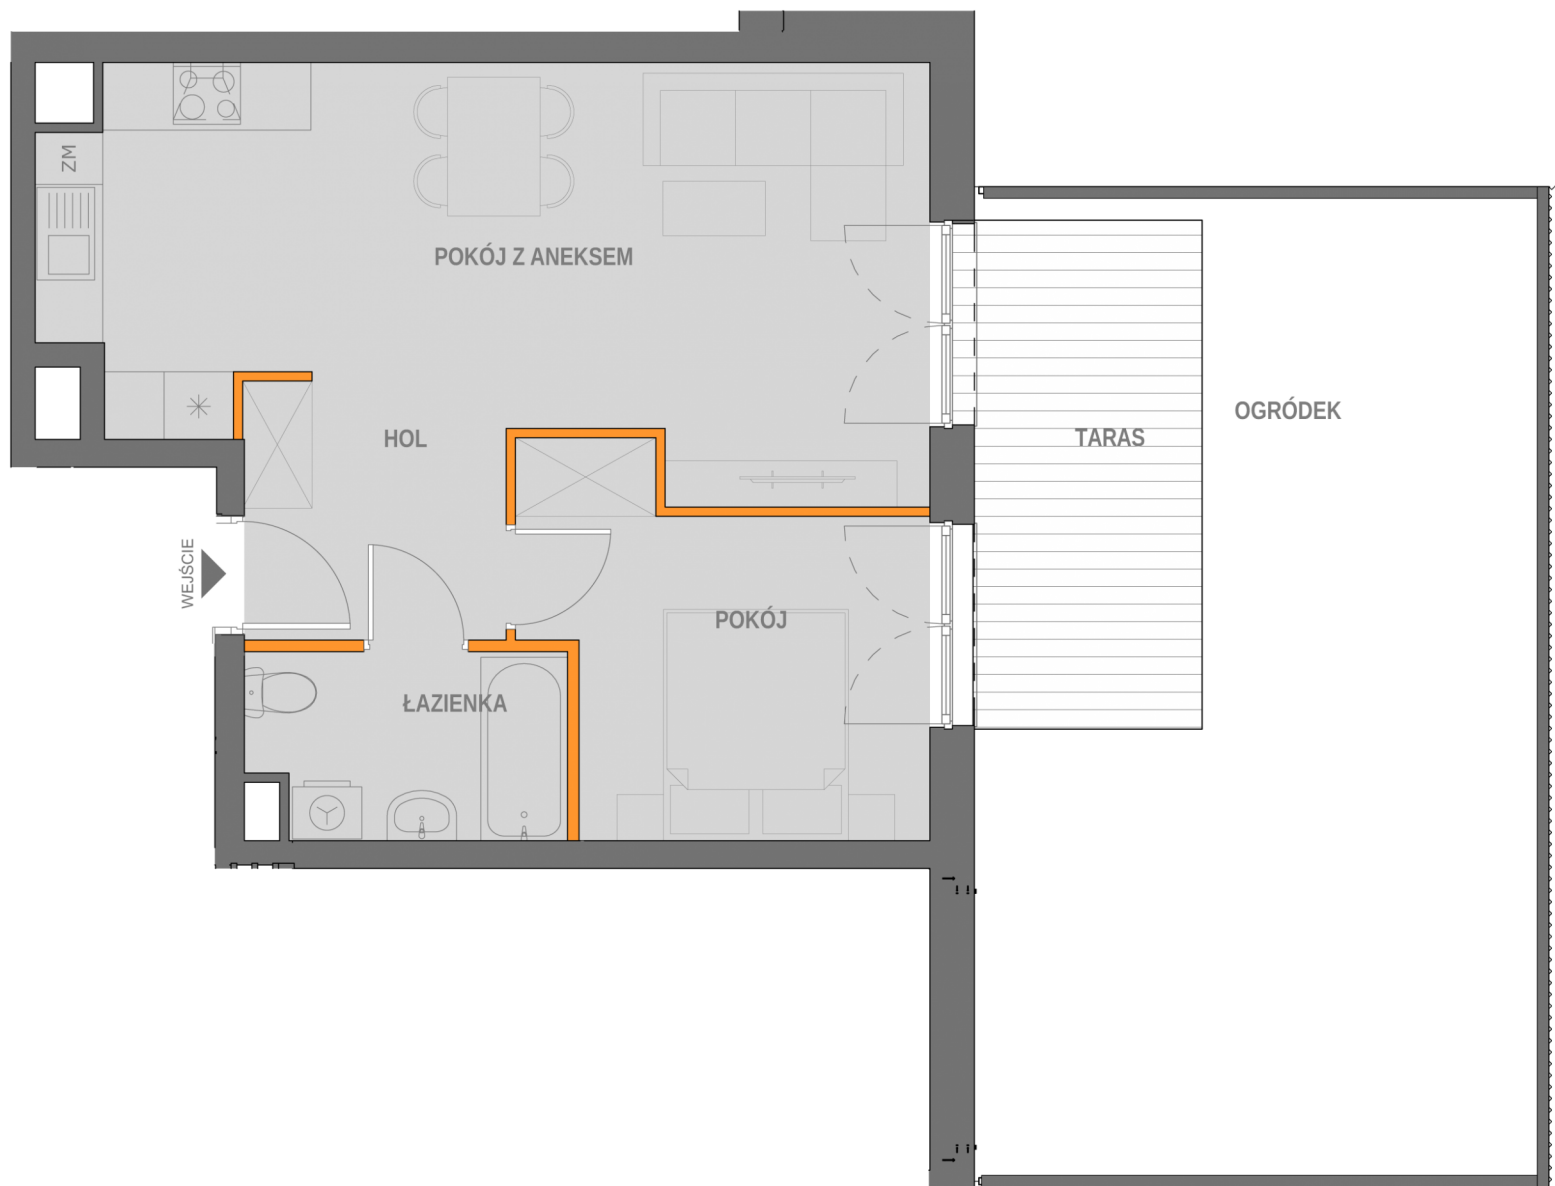

**BIURO SPRZEDAŻY MIESZKAŃ**  
 KRAKÓW, UL. WROCŁAWSKA 53  
 TEL. 12 201 55 55  
 EMAIL: BIURO@NOWA5DZIELNICA.PL  
 WWW.NOWA5DZIELNICA.PL

Przedstawiona aranżacja jest przykładowa. W związku z dopuszczalną tolerancją wykonawczą wymiary rzeczywiste mogą ulec zmianie względem wymiarów podanych na rzucie