
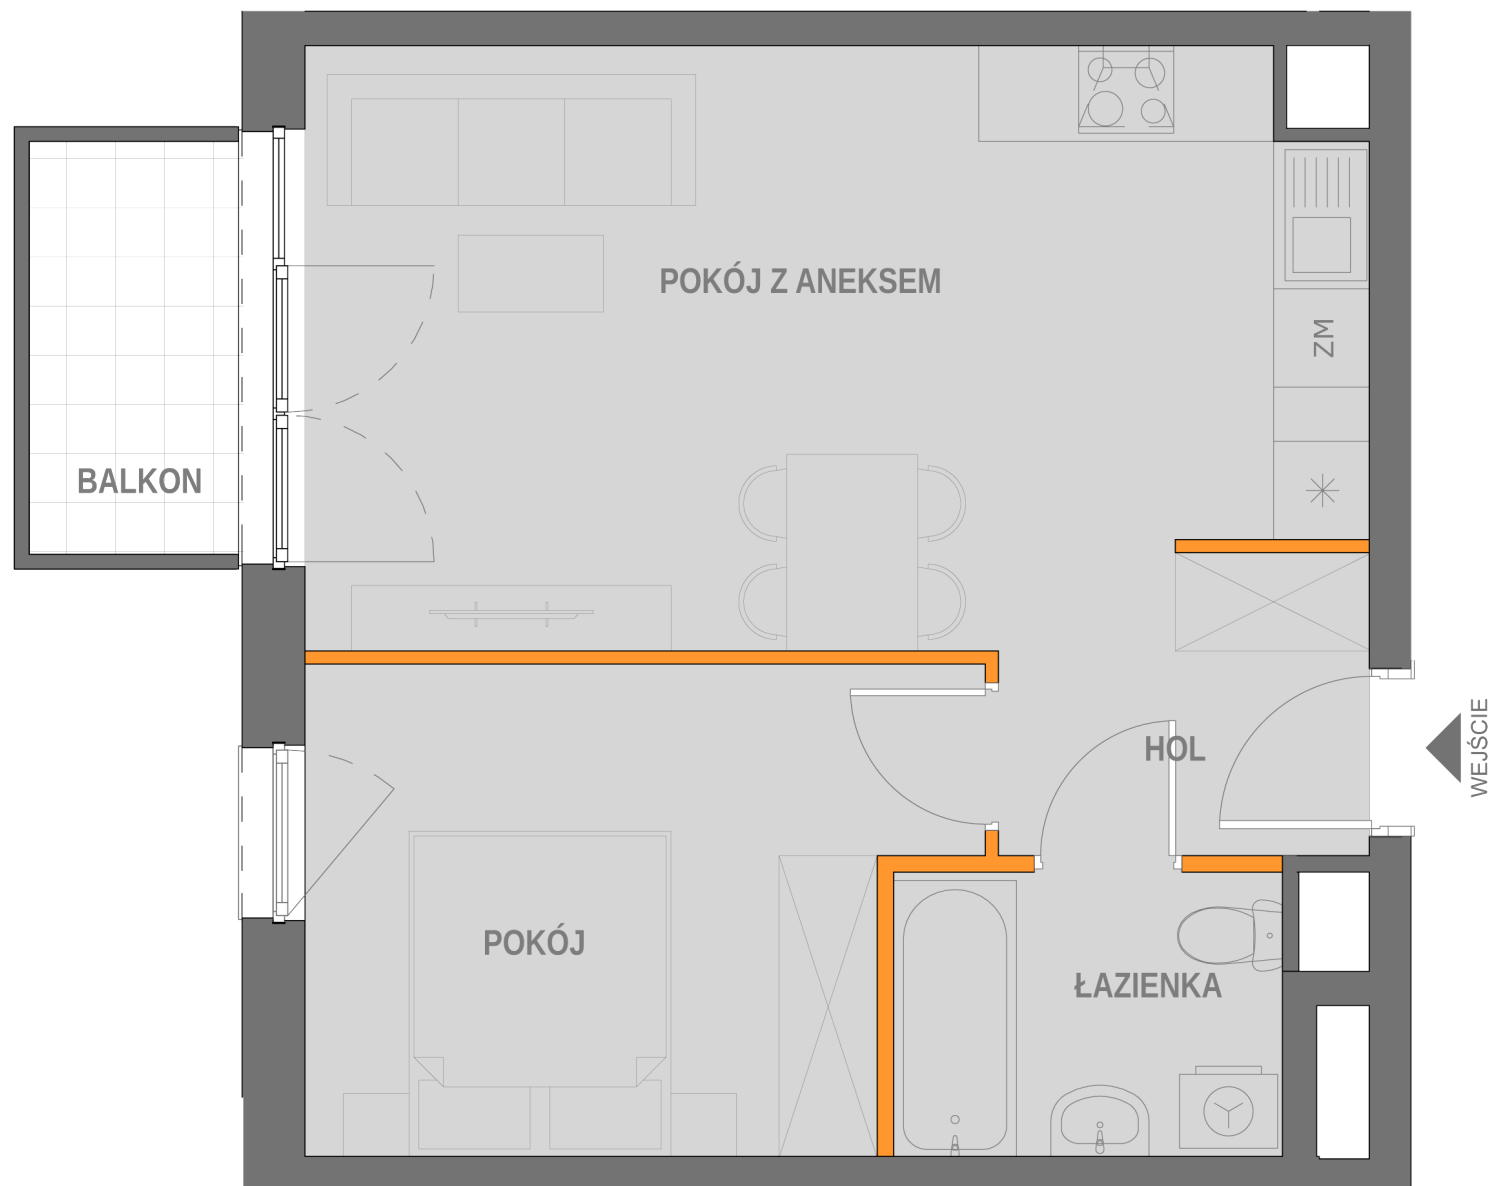


BUDYNEK PIĘTRO NUMER  
B1 4 20

LICZBA POKOI 2  
TYP KUCHNI Aneks  
POK. Z ANEKSEM 22.87 m<sup>2</sup>  
POKÓJ 11.27 m<sup>2</sup>  
ŁAZIENKA 4.12 m<sup>2</sup>  
HOL 3.54 m<sup>2</sup>  
POWIERZCHNIA 41.84 m<sup>2</sup>

POW. BALKONU 3.78 m<sup>2</sup>  
STRONY ŚWIATA W

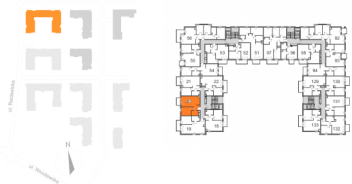

**BIURO SPRZEDAŻY MIESZKAŃ**  
KRAKÓW, UL. WROCŁAWSKA 53  
TEL. 12 201 55 55  
EMAIL: [BIURO@NOWA5DZIELNICA.PL](mailto:BIURO@NOWA5DZIELNICA.PL)  
[WWW.NOWA5DZIELNICA.PL](http://WWW.NOWA5DZIELNICA.PL)

Przedstawiona aranżacja jest przykładowa. W związku z dopuszczalną tolerancją wykonawczą wymiary rzeczywiste mogą ulec zmianie względem wymiarów podanych na rzucie