


NOWA DZIELNICA 5

BUDYNEK B1 PIĘTRO PARTER NUMER 69

LICZBA POKOI 2
TYP KUCHNI Aneks
POK. Z ANEKSEM 22.22 m²
POKÓJ 12.83 m²
ŁAZIENKA 4.2 m²
HOL 5.33 m²
POWIERZCHNIA 44.63 m²

POW. TARASU 7.39 m²
POW. OGRÓDKA 41.95 m²
STRONY ŚWIATA N, E

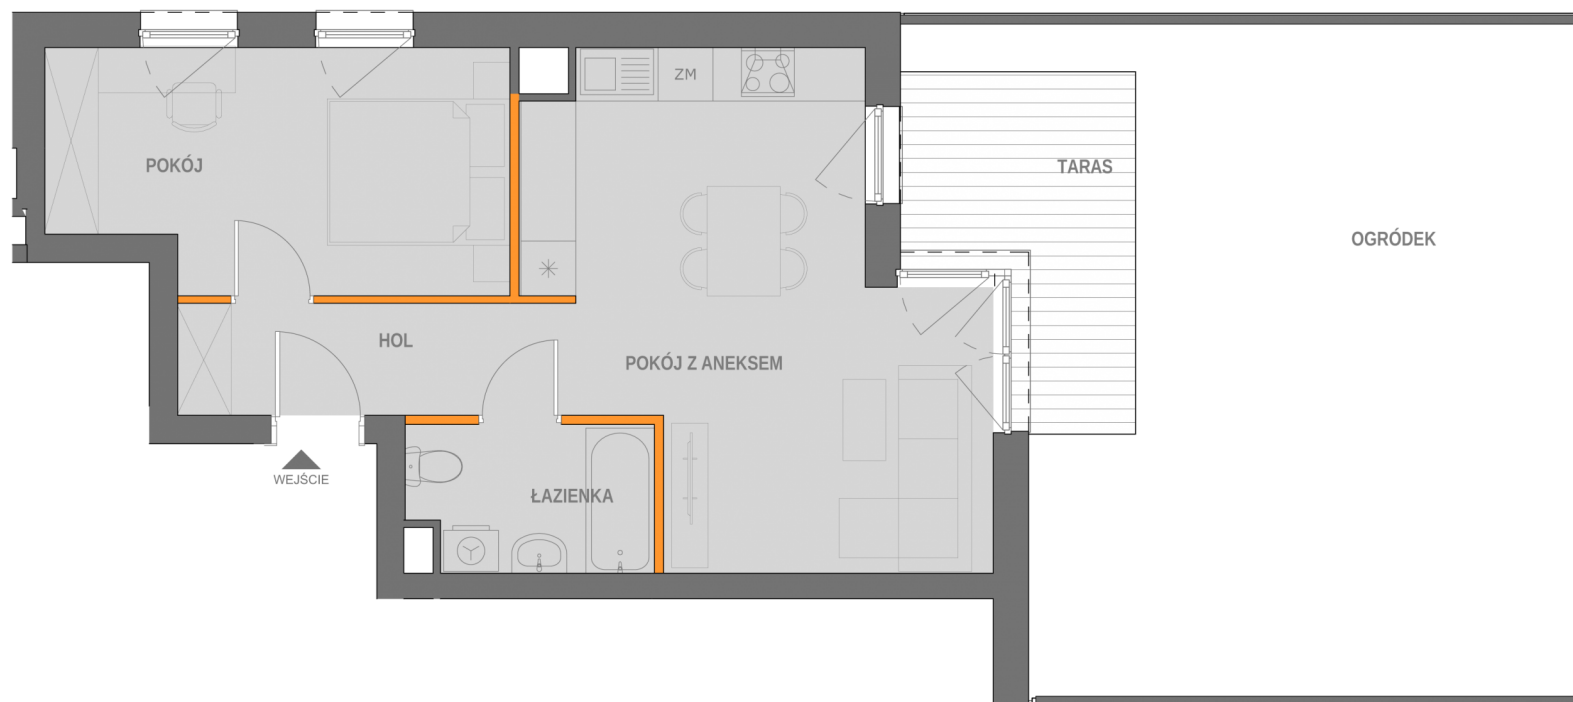

BIURO SPRZEDAŻY MIESZKAŃ
KRAKÓW, UL. WROCŁAWSKA 53
TEL. 12 201 55 55
EMAIL: BIURO@NOWA5DZIELNICA.PL
WWW.NOWA5DZIELNICA.PL

Przedstawiona aranżacja jest przykładowa. W związku z dopuszczalną tolerancją wykonawczą wymiary rzeczywiste mogą ulec zmianie względem wymiarów podanych na rzucie