


BUDYNEK PIĘTRO NUMER  
B1 1 7

LICZBA POKOI 2  
 TYP KUCHNI Aneks  
 POK. Z ANEKSEM 25.53 m<sup>2</sup>  
 POKÓJ 9.93 m<sup>2</sup>  
 ŁAZIENKA 4.34 m<sup>2</sup>  
 HOL 4.39 m<sup>2</sup>  
**POWIERZCHNIA 44.05 m<sup>2</sup>**

**POW. BALKONU 6.23 m<sup>2</sup>**  
 STRONY ŚWIATA E

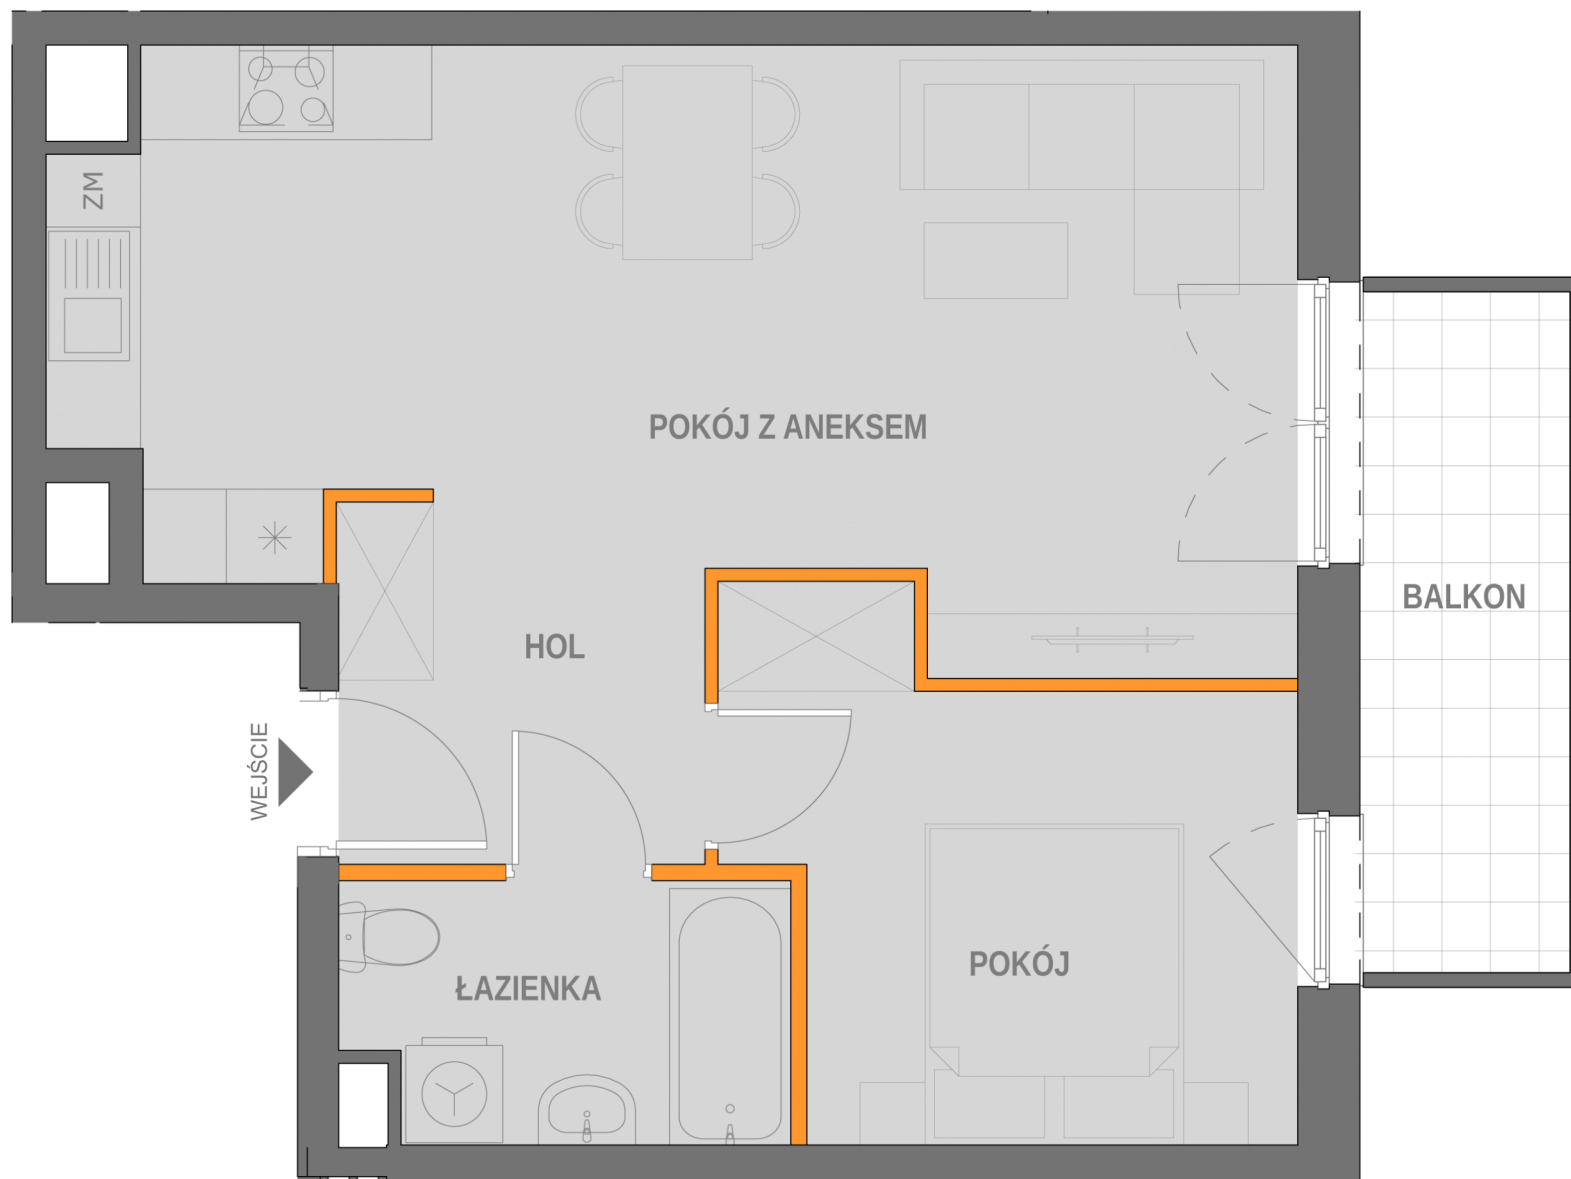

**BIURO SPRZEDAŻY MIESZKAŃ**  
 KRAKÓW, UL. WROCŁAWSKA 53  
 TEL. 12 201 55 55  
 EMAIL: BIURO@NOWA5DZIELNICA.PL  
 WWW.NOWA5DZIELNICA.PL

Przedstawiona aranżacja jest przykładowa. W związku z dopuszczalną tolerancją wykonawczą wymiary rzeczywiste mogą ulec zmianie względem wymiarów podanych na rzucie