


NOWA DZIELNICA 5

BUDYNEK PIĘTRO NUMER
B1 PARTER 70

LICZBA POKOI 2
TYP KUCHNI Aneks
POK. Z ANEKSEM 23.98 m²
POKÓJ 10.57 m²
ŁAZIENKA 4.45 m²
HOL 4.88 m²
POWIERZCHNIA 43.82 m²

POW. TARASU 7.29 m²
POW. OGRÓDKA 35.01 m²
STRONY ŚWIATA E

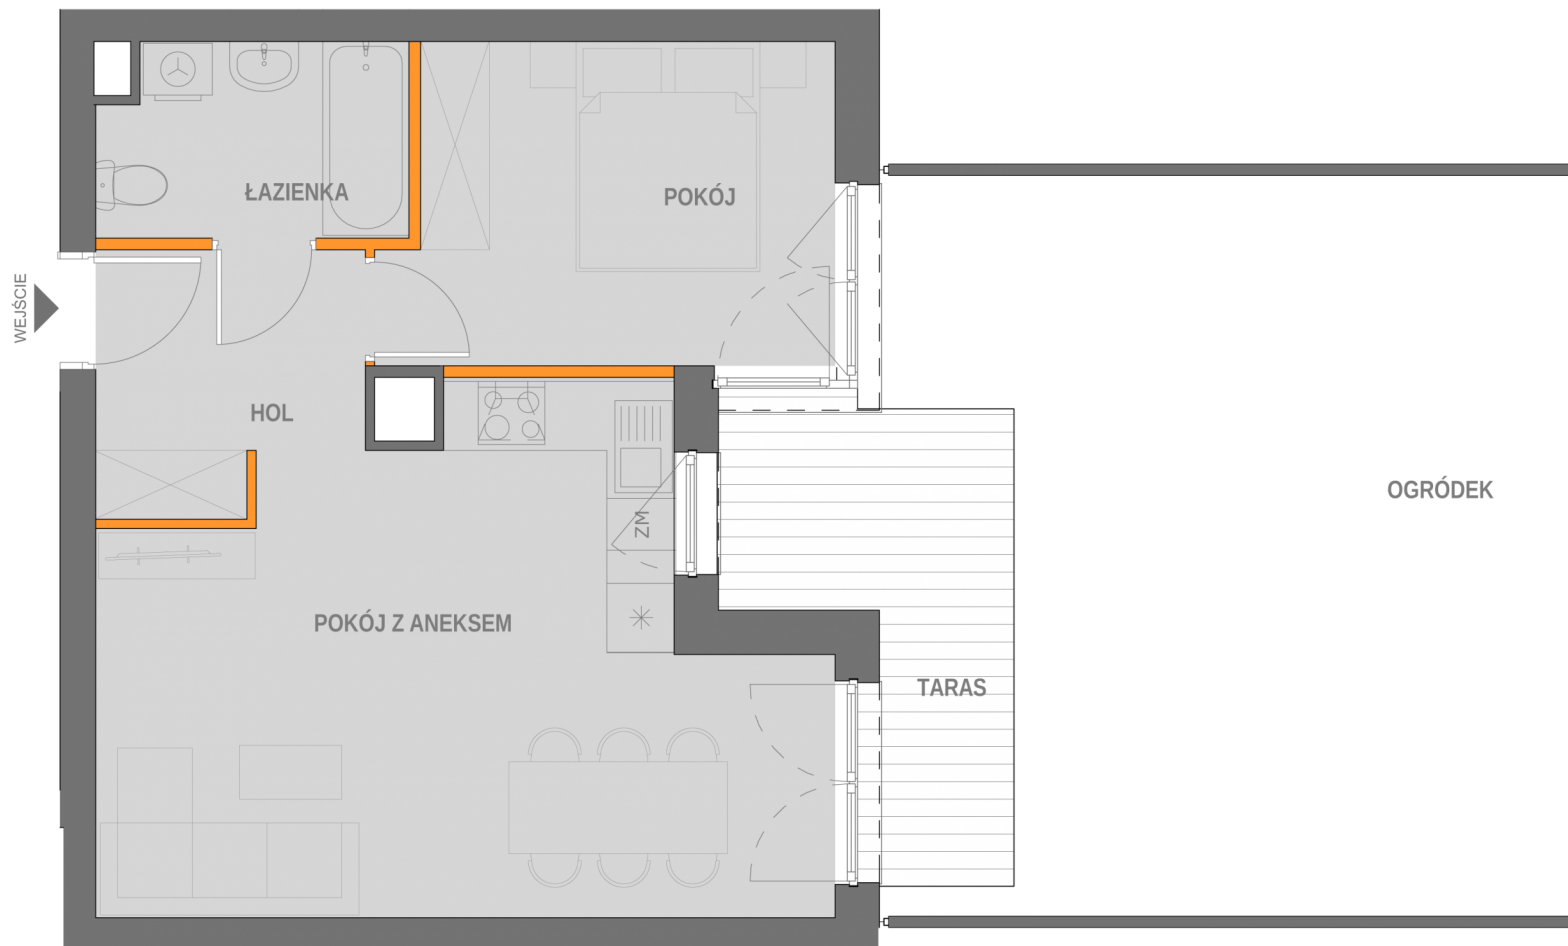

BIURO SPRZEDAŻY MIESZKAŃ
KRAKÓW, UL. WROCŁAWSKA 53
TEL. 12 201 55 55
EMAIL: BIURO@NOWA5DZIELNICA.PL
WWW.NOWA5DZIELNICA.PL

Przedstawiona aranżacja jest przykładowa. W związku z dopuszczalną tolerancją wykonawczą wymiary rzeczywiste mogą ulec zmianie względem wymiarów podanych na rzucie