


BUDYNEK PIĘTRO NUMER  
B1 1 74

LICZBA POKOI	4
TYP KUCHNI	Aneks
POK. Z ANEKSEM	25.3 m <sup>2</sup>
POKÓJ	11.84 m <sup>2</sup>
POKÓJ 2	8.42 m <sup>2</sup>
POKÓJ 3	8.42 m <sup>2</sup>
ŁAZIENKA	4.53 m <sup>2</sup>
WC	1.97 m <sup>2</sup>
HOL	11.44 m <sup>2</sup>
<b>POWIERZCHNIA</b>	<b>71.98 m<sup>2</sup></b>

POW. BALKONU 3.31 m<sup>2</sup>  
STRONY ŚWIATA N, E

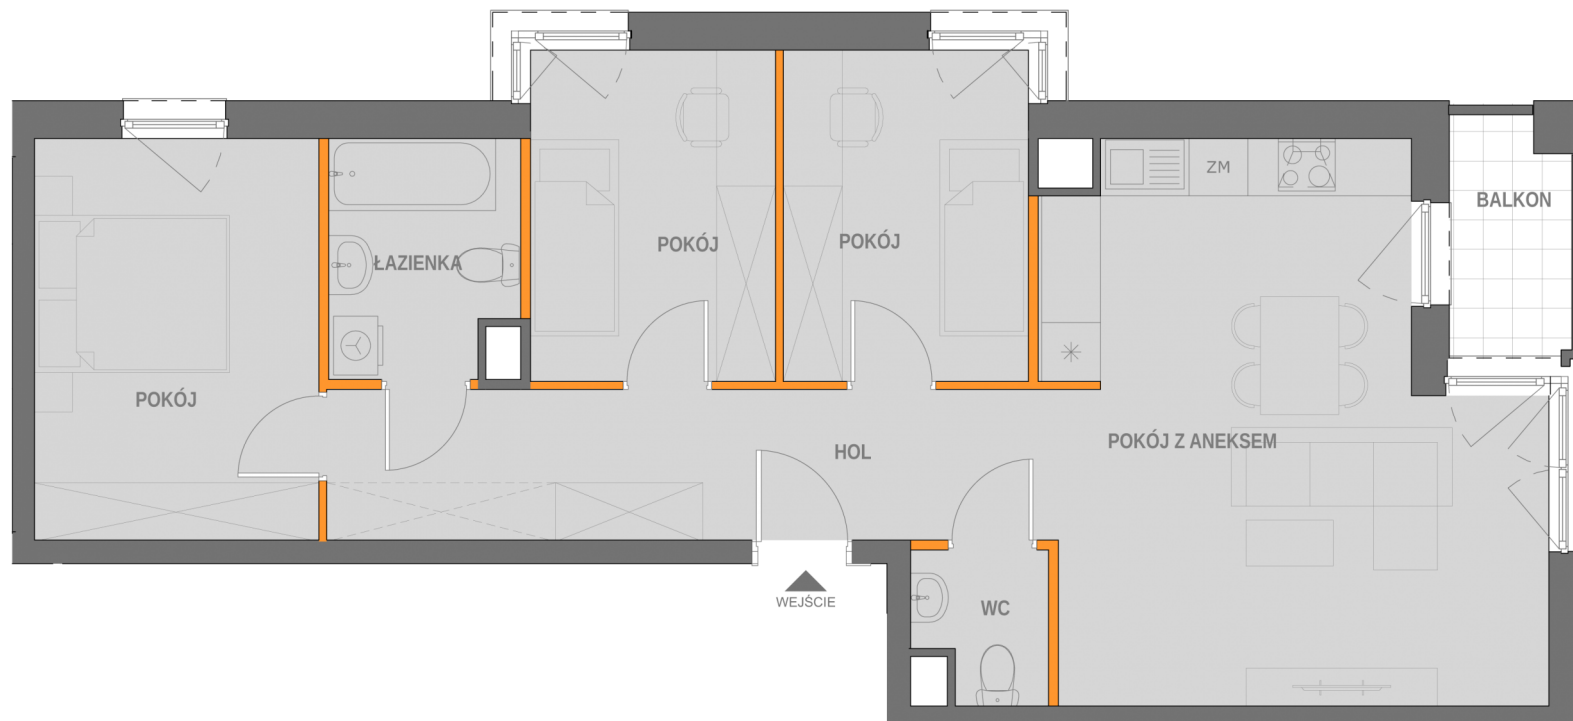

**BIURO SPRZEDAŻY MIESZKAŃ**  
KRAKÓW, UL. WROCŁAWSKA 53  
TEL. 12 201 55 55  
EMAIL: BIURO@NOWA5DZIELNICA.PL  
WWW.NOWA5DZIELNICA.PL

Przedstawiona aranżacja jest przykładowa. W związku z dopuszczalną tolerancją wykonawczą wymiary rzeczywiste mogą ulec zmianie względem wymiarów podanych na rzucie