
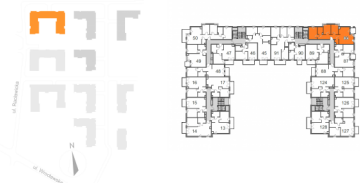


BUDYNEK **B1** PIĘTRO **3** NUMER **86**

LICZBA POKOI	4
TYP KUCHNI	Aneks
POK. Z ANEKSEM	25.3 m ²
POKÓJ	11.84 m ²
POKÓJ 2	8.42 m ²
POKÓJ 3	8.42 m ²
ŁAZIENKA	4.53 m ²
WC	1.97 m ²
HOL	11.44 m ²
POWIERZCHNIA	72.00 m²

POW. BALKONU 3.76 m²
STRONY ŚWIATA N, E

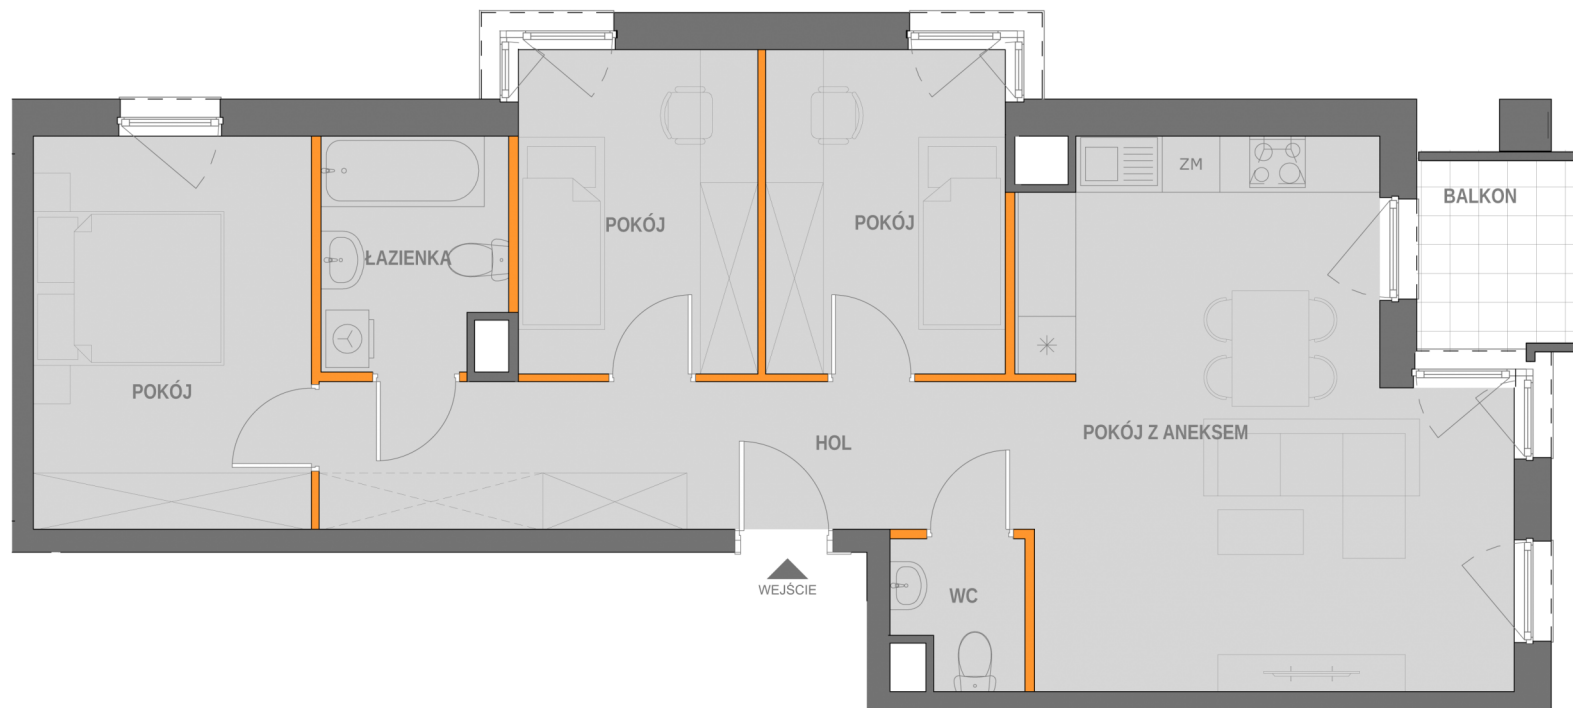

BIURO SPRZEDAŻY MIESZKAŃ
KRAKÓW, UL. WROCŁAWSKA 53
TEL. 12 201 55 55
EMAIL: BIURO@NOWA5DZIELNICA.PL
WWW.NOWA5DZIELNICA.PL

Przedstawiona aranżacja jest przykładowa. W związku z dopuszczalną tolerancją wykonawczą wymiary rzeczywiste mogą ulec zmianie względem wymiarów podanych na rzucie