


BUDYNEK  
B1

PIĘTRO  
4


NUMER  
92

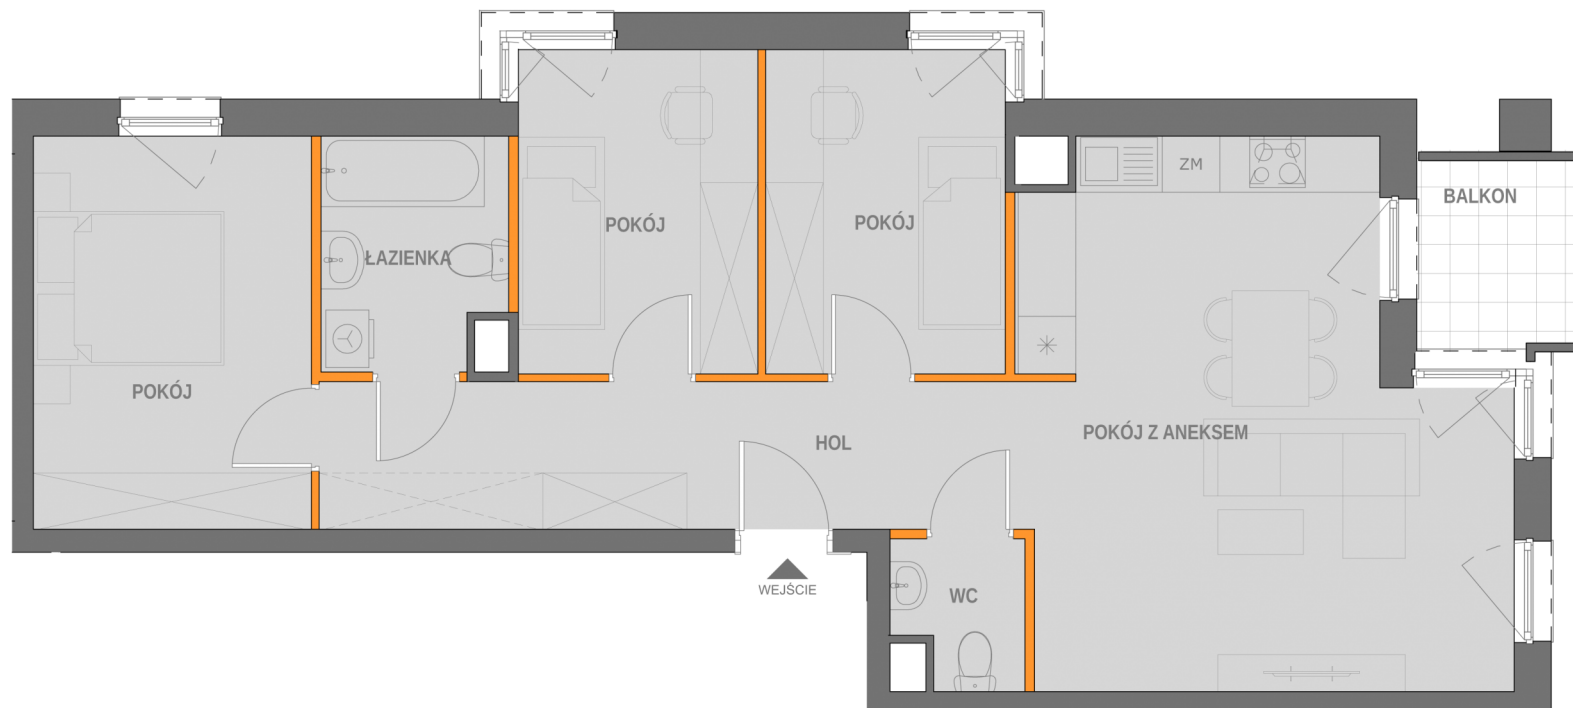

|                     |                            |
|---------------------|----------------------------|
| LICZBA POKOI        | 4                          |
| TYP KUCHNI          | Aneks                      |
| POK. Z ANEKSEM      | 25.3 m <sup>2</sup>        |
| POKÓJ               | 11.84 m <sup>2</sup>       |
| POKÓJ 2             | 8.42 m <sup>2</sup>        |
| POKÓJ 3             | 8.42 m <sup>2</sup>        |
| ŁAZIENKA            | 4.53 m <sup>2</sup>        |
| WC                  | 1.97 m <sup>2</sup>        |
| HOL                 | 11.44 m <sup>2</sup>       |
| <b>POWIERZCHNIA</b> | <b>72.05 m<sup>2</sup></b> |

POW. BALKONU 3.76 m<sup>2</sup>

STRONY ŚWIATA N, E

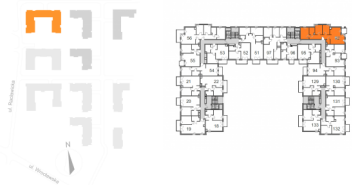

**BIURO SPRZEDAŻY MIESZKAŃ**  
 KRAKÓW, UL. WROCŁAWSKA 53  
 TEL. 12 201 55 55  
 EMAIL: BIURO@NOWA5DZIELNICA.PL  
 WWW.NOWA5DZIELNICA.PL

Przedstawiona aranżacja jest przykładowa. W związku z dopuszczalną tolerancją wykonawczą wymiary rzeczywiste mogą ulec zmianie względem wymiarów podanych na rzucie