
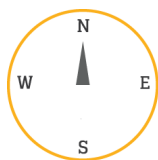
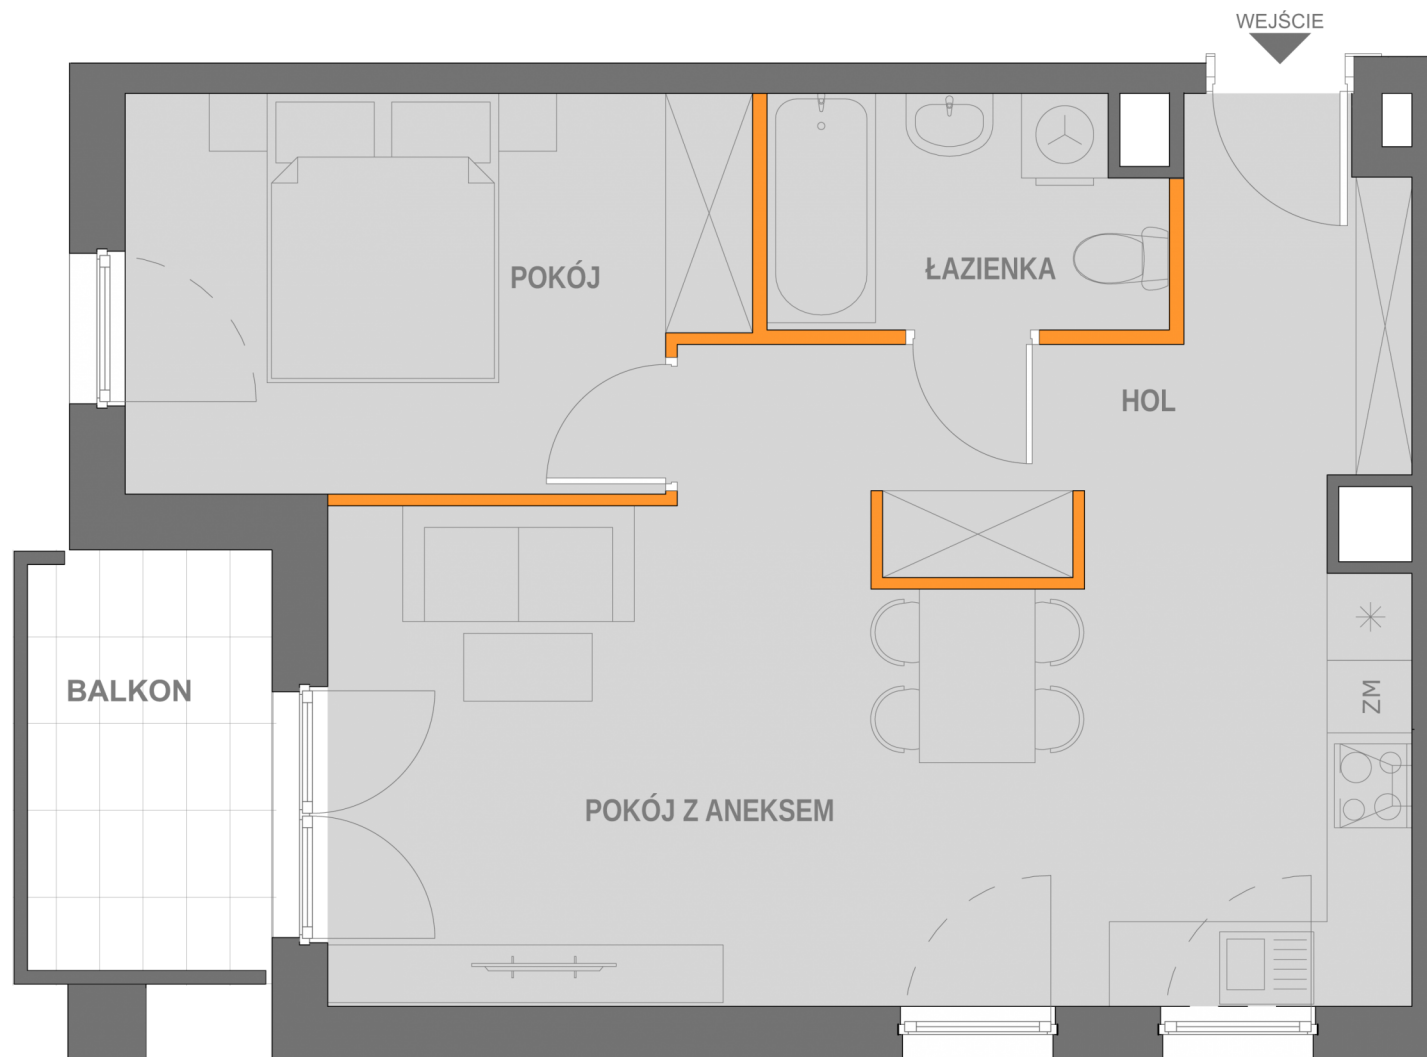


BUDYNEK PIĘTRO NUMER
b2 5 102

LICZBA POKOI 2
TYP KUCHNI aneks
POK. Z ANEKSEM 25.1 m²
POKÓJ 11.3 m²
ŁAZIENKA 4.3 m²
HOL 8.3 m²
POWIERZCHNIA 49.30 m²

POW. BALKONU 5.52 m²
STRONY ŚWIATA S, W

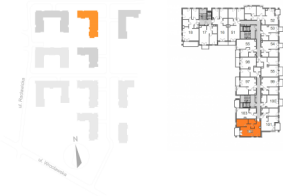

BIURO SPRZEDAŻY MIESZKAŃ
KRAKÓW, UL. WROCŁAWSKA 53
TEL. 12 201 55 55
EMAIL: BIURO@NOWA5DZIELNICA.PL
WWW.NOWA5DZIELNICA.PL

Przedstawiona aranżacja jest przykładowa. W związku z dopuszczalną tolerancją wykonawczą wymiary rzeczywiste mogą ulec zmianie względem wymiarów podanych na rzucie