

BUDYNEK  
B2

PIĘTRO  
PARTER

NUMER  
23

LICZBA POKOI 1

TYP KUCHNI Kuchnia

POKÓJ DZIENNY 17 m<sup>2</sup>

KUCHNIA 6.3 m<sup>2</sup>

ŁAZIENKA 5 m<sup>2</sup>




HOL 2.2 m<sup>2</sup>

POWIERZCHNIA 30.63 m<sup>2</sup>

POW. TARASU 8.09 m<sup>2</sup>

POW. OGRÓDKA 35.84 m<sup>2</sup>

STRONY ŚWIATA N, E

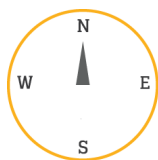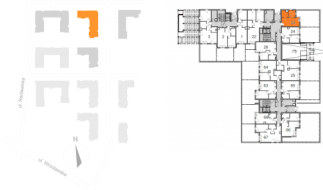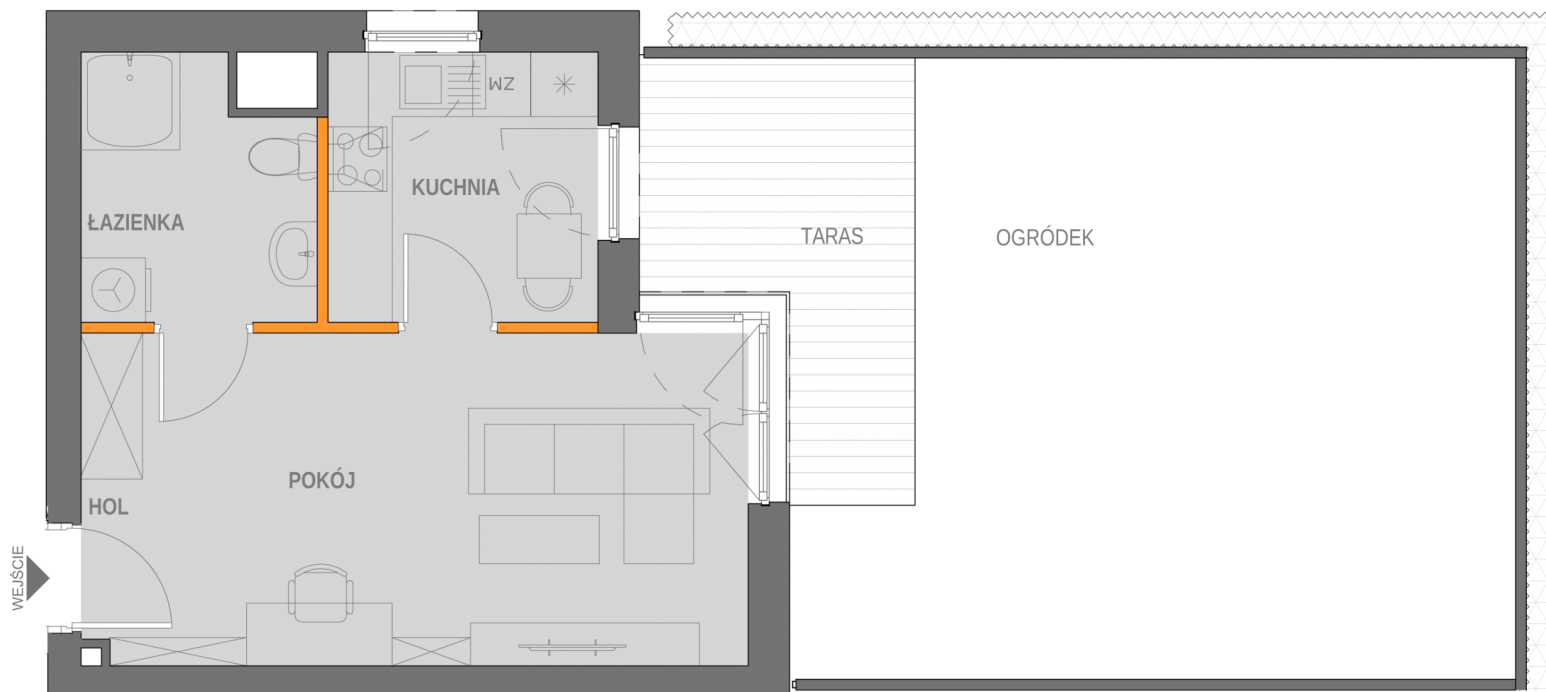

BIURO SPRZEDAŻY MIESZKAŃ  
KRAKÓW, UL. WROCŁAWSKA 53  
TEL. 12 201 55 55  
EMAIL: BIURO@NOWA5DZIELNICA.PL  
WWW.NOWA5DZIELNICA.PL

Przedstawiona aranżacja jest przykładowa. W związku z dopuszczalną tolerancją wykonawczą wymiary rzeczywiste mogą ulec zmianie względem wymiarów podanych na rzucie