
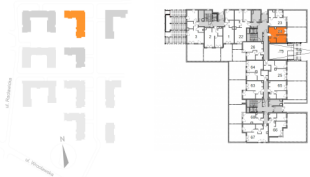


NOWA DZIELNICA 5

BUDYNEK PIĘTRO NUMER
b2 PARTER 24

LICZBA POKOI 2
TYP KUCHNI aneks
POK. Z ANEKSEM 17.7 m²
POKÓJ 9.6 m²
ŁAZIENKA 4.1 m²
HOL 1.6 m²
POWIERZCHNIA 32.92 m²

POW. TARASU 7.2 m²
POW. OGRÓDKA 31.97 m²
STRONY ŚWIATA E

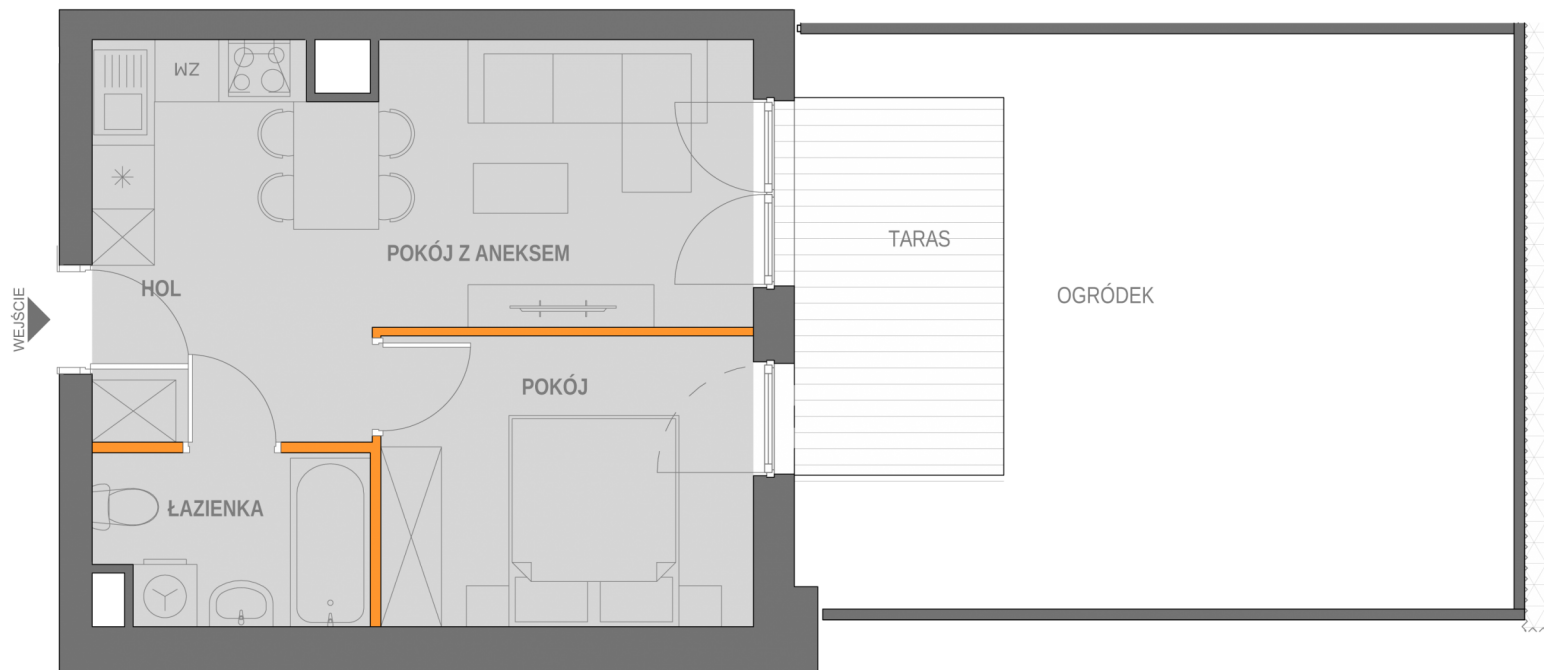

BIURO SPRZEDAŻY MIESZKAŃ
KRAKÓW, UL. WROCŁAWSKA 53
TEL. 12 201 55 55
EMAIL: BIURO@NOWA5DZIELNICA.PL
WWW.NOWA5DZIELNICA.PL

Przedstawiona aranżacja jest przykładowa. W związku z dopuszczalną tolerancją wykonawczą wymiary rzeczywiste mogą ulec zmianie względem wymiarów podanych na rzucie