
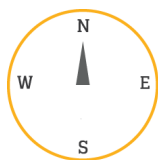
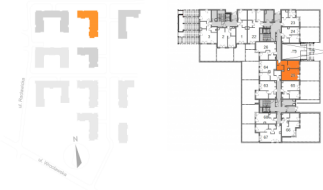


BUDYNEK PIĘTRO NUMER
b2 PARTER 25

LICZBA POKOI 2
TYP KUCHNI aneks
POK. Z ANEKSEM 24.9 m²
POKÓJ 11.1 m²
ŁAZIENKA 4.1 m²
HOL 7.5 m²
POWIERZCHNIA 47.79 m²

POW. TARASU 6.57 m²
POW. OGRÓDKA 43.24 m²
STRONY ŚWIATA E

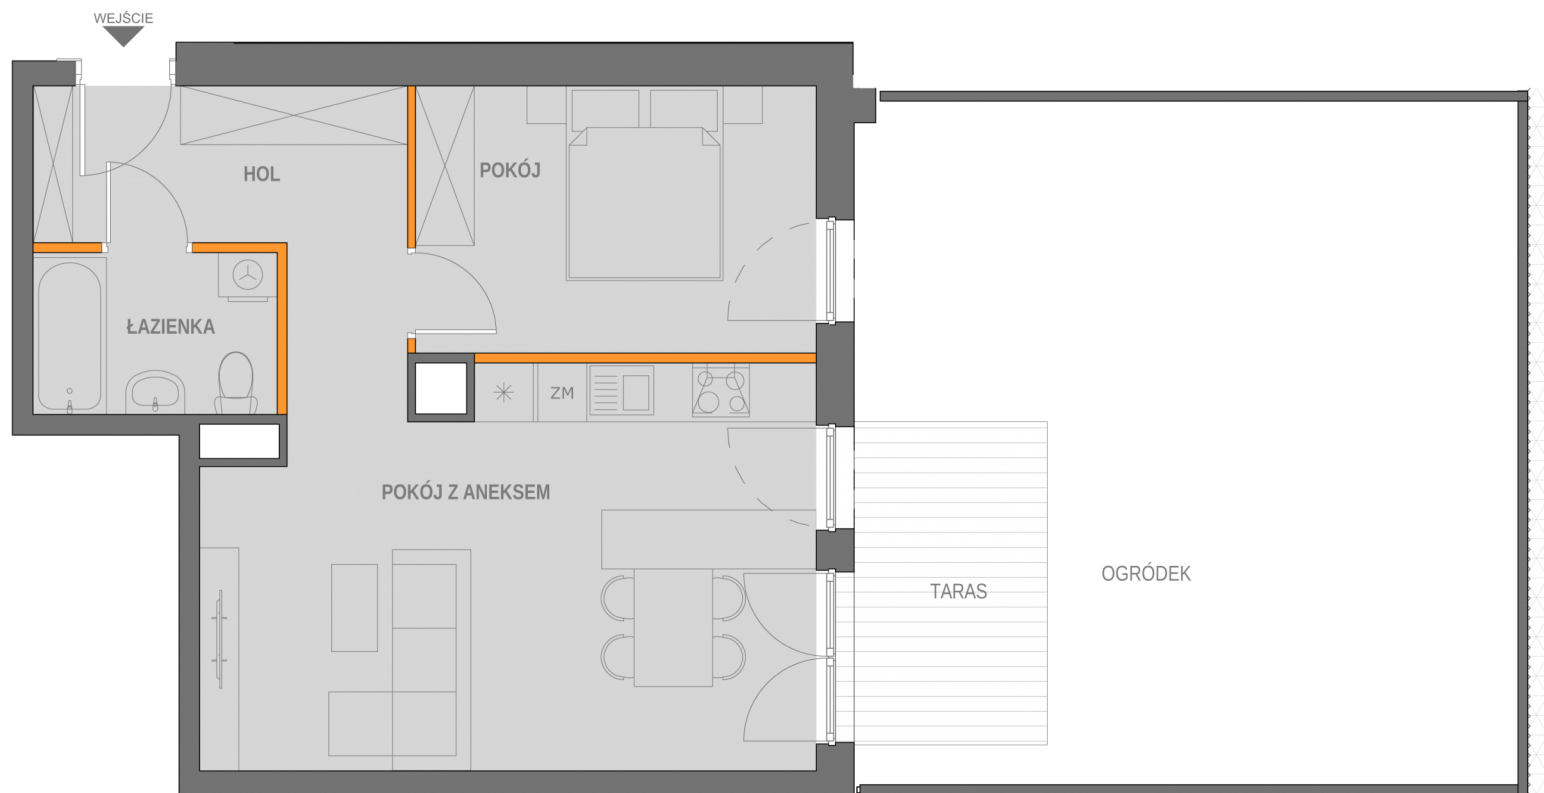

BIURO SPRZEDAŻY MIESZKAŃ
KRAKÓW, UL. WROCŁAWSKA 53
TEL. 12 201 55 55
EMAIL: BIURO@NOWA5DZIELNICA.PL
WWW.NOWA5DZIELNICA.PL

Przedstawiona aranżacja jest przykładowa. W związku z dopuszczalną tolerancją wykonawczą wymiary rzeczywiste mogą ulec zmianie względem wymiarów podanych na rzucie