
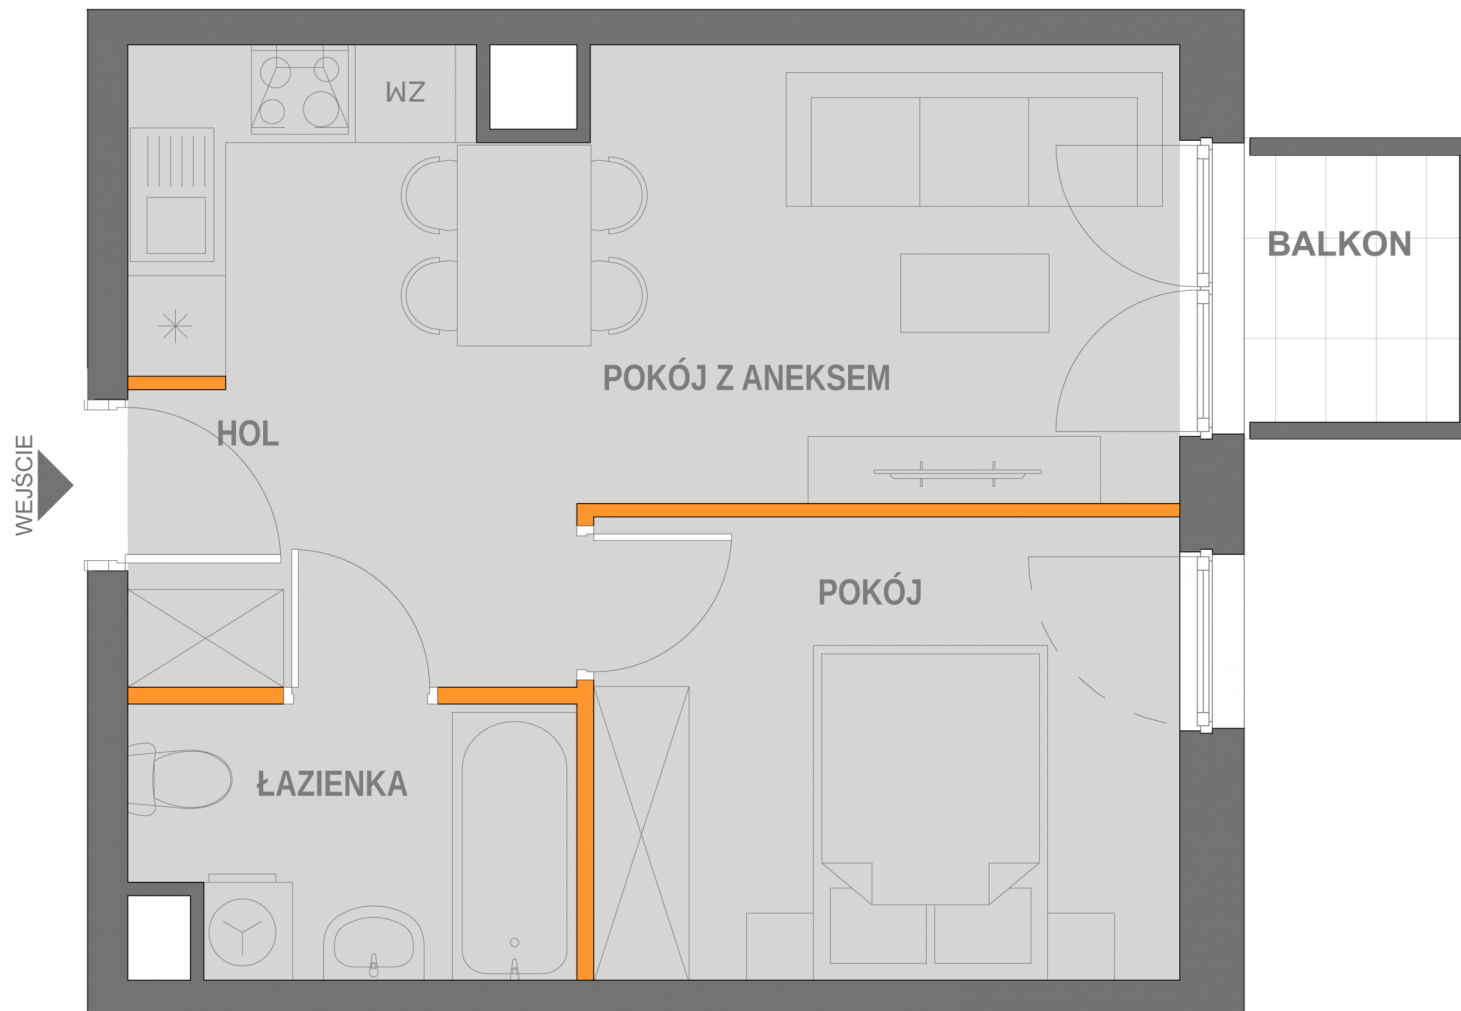


BUDYNEK PIĘTRO NUMER  
b2 1 29

LICZBA POKOI 2  
TYP KUCHNI aneks  
POK. Z ANEKSEM 18.1 m<sup>2</sup>  
POKÓJ 9.7 m<sup>2</sup>  
ŁAZIENKA 4.2 m<sup>2</sup>  
HOL 1.7 m<sup>2</sup>  
POWIERZCHNIA 33.61 m<sup>2</sup>

POW. BALKONU 2.52 m<sup>2</sup>  
STRONY ŚWIATA E

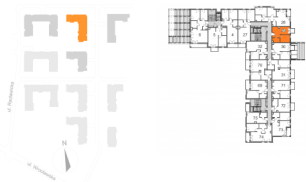

**BIURO SPRZEDAŻY MIESZKAŃ**  
KRAKÓW, UL. WROCŁAWSKA 53  
TEL. 12 201 55 55  
EMAIL: BIURO@NOWA5DZIELNICA.PL  
WWW.NOWA5DZIELNICA.PL

Przedstawiona aranżacja jest przykładowa. W związku z dopuszczalną tolerancją wykonawczą wymiary rzeczywiste mogą ulec zmianie względem wymiarów podanych na rzucie