
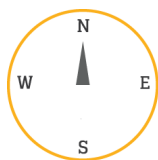
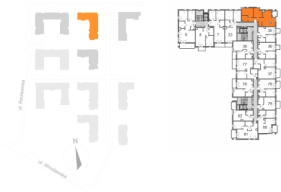


BUDYNEK PIĘTRO NUMER
B2 2 34

LICZBA POKOI 3
TYP KUCHNI Aneks
POK. Z ANEKSEM 23.7 m²
POKÓJ 12.6 m²
POKÓJ 2 9.9 m²
ŁAZIENKA 4.8 m²
WC 2 m²
GARDEROBA 7.8 m²
POWIERZCHNIA 59.19 m²

POW. BALKONU 3.86 m²
STRONY ŚWIATA N, E

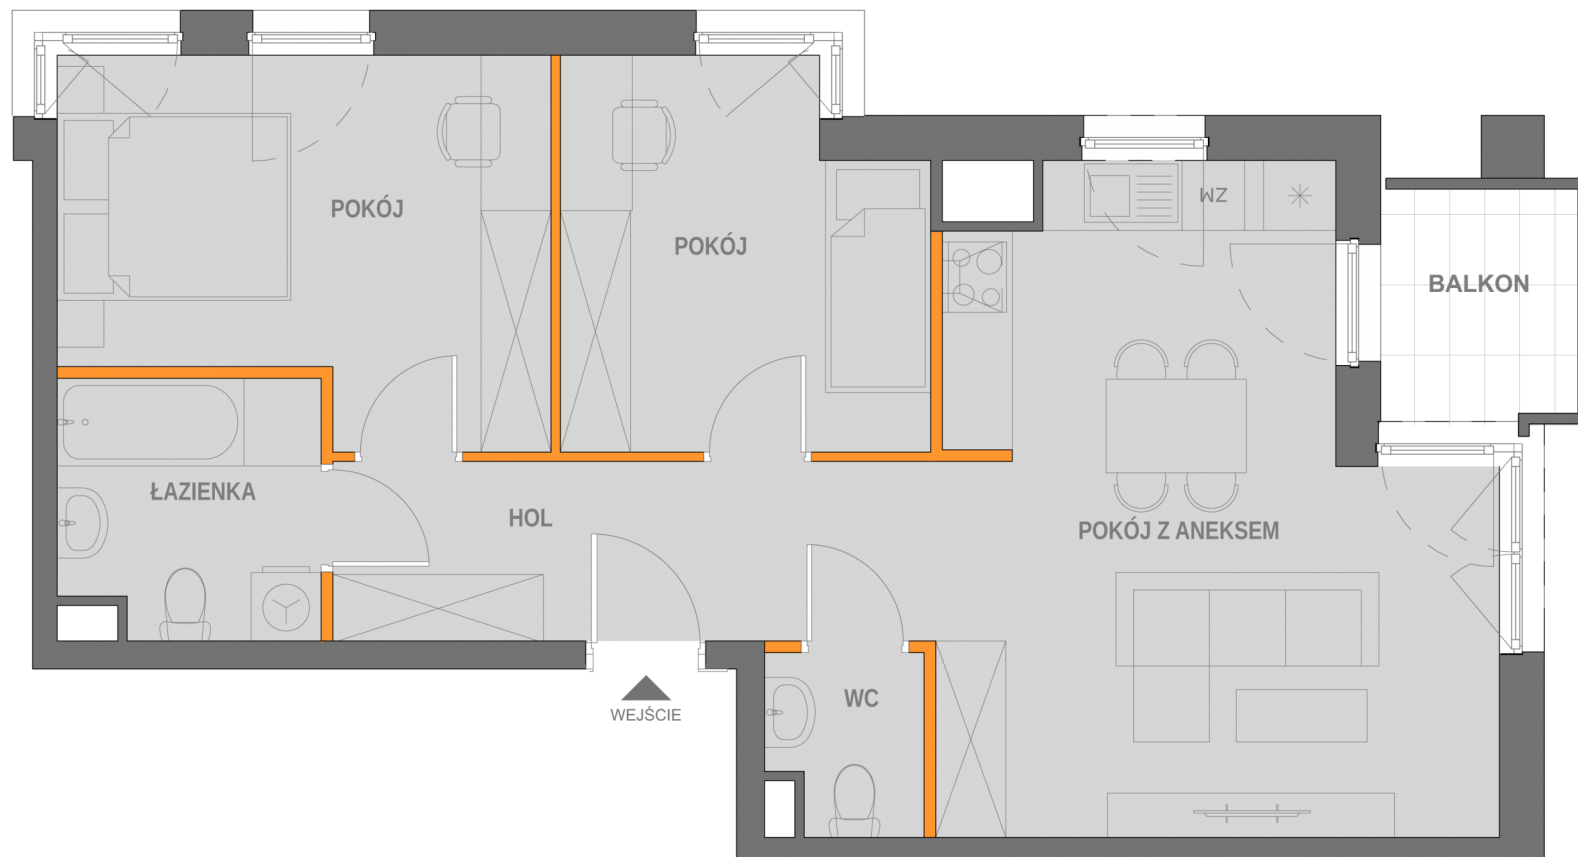

BIURO SPRZEDAŻY MIESZKAŃ
KRAKÓW, UL. WROCŁAWSKA 53
TEL. 12 201 55 55
EMAIL: BIURO@NOWA5DZIELNICA.PL
WWW.NOWA5DZIELNICA.PL

Przedstawiona aranżacja jest przykładowa. W związku z dopuszczalną tolerancją wykonawczą wymiary rzeczywiste mogą ulec zmianie względem wymiarów podanych na rzucie