


BUDYNEK PIĘTRO NUMER
b2 6 59

LICZBA POKOI 2
TYP KUCHNI aneks
POK. Z ANEKSEM 18.1 m²
POKÓJ 9.7 m²
ŁAZIENKA 4.2 m²
HOL 1.6 m²
POWIERZCHNIA 33.71 m²

POW. BALKONU 2.57 m²
STRONY ŚWIATA E

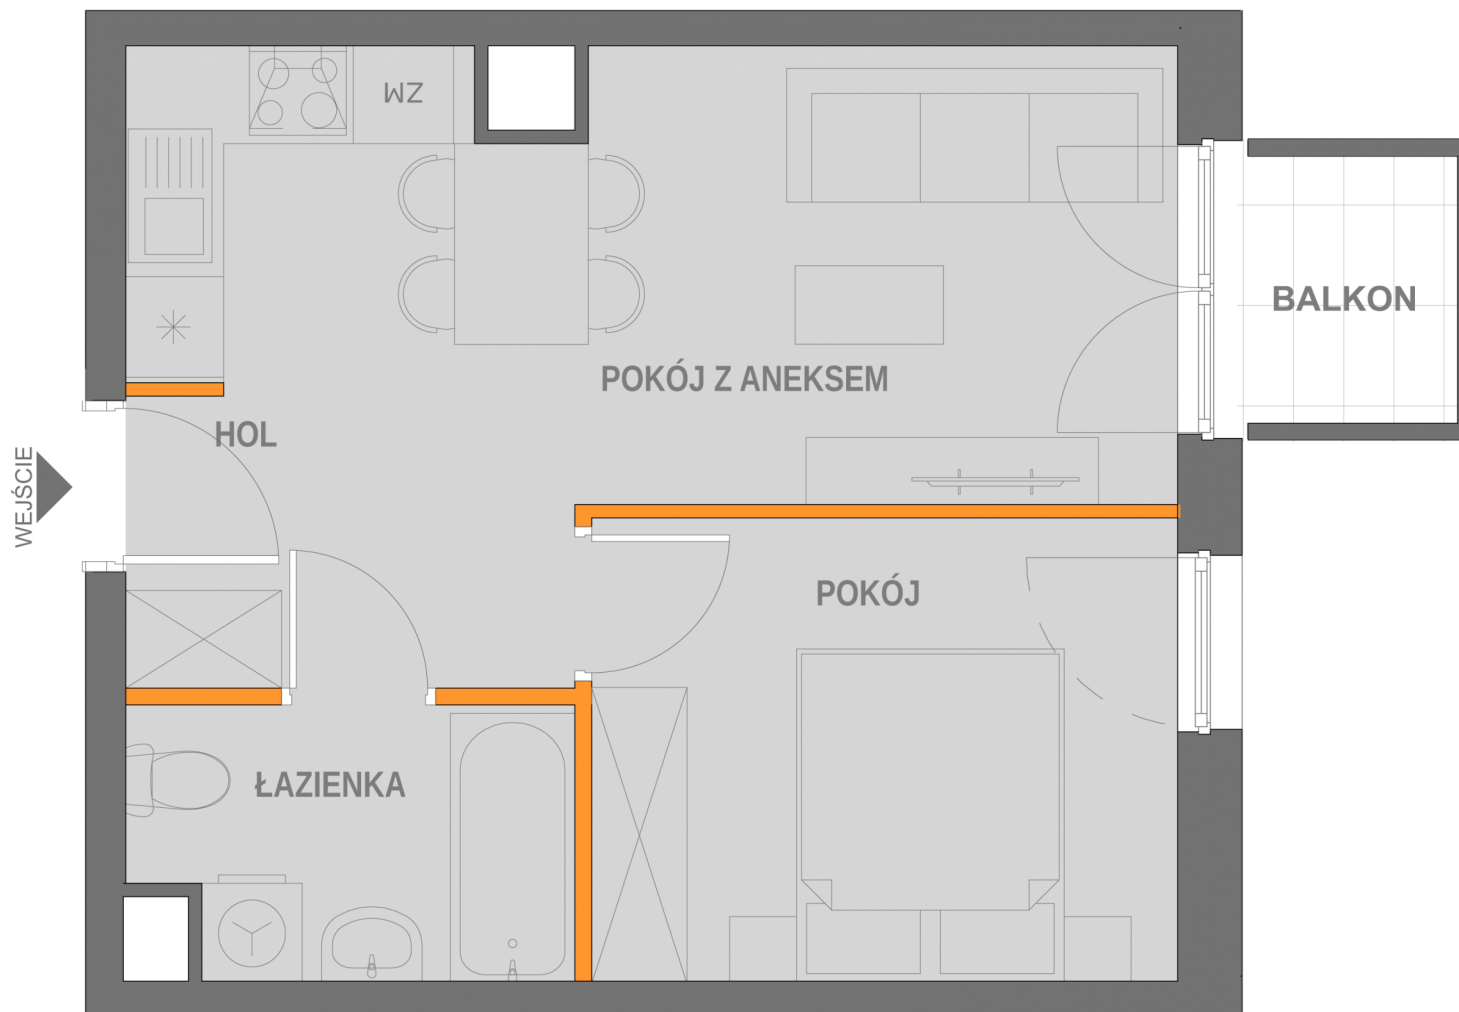

BIURO SPRZEDAŻY MIESZKAŃ
KRAKÓW, UL. WROCŁAWSKA 53
TEL. 12 201 55 55
EMAIL: BIURO@NOWA5DZIELNICA.PL
WWW.NOWA5DZIELNICA.PL

Przedstawiona aranżacja jest przykładowa. W związku z dopuszczalną tolerancją wykonawczą wymiary rzeczywiste mogą ulec zmianie względem wymiarów podanych na rzucie