
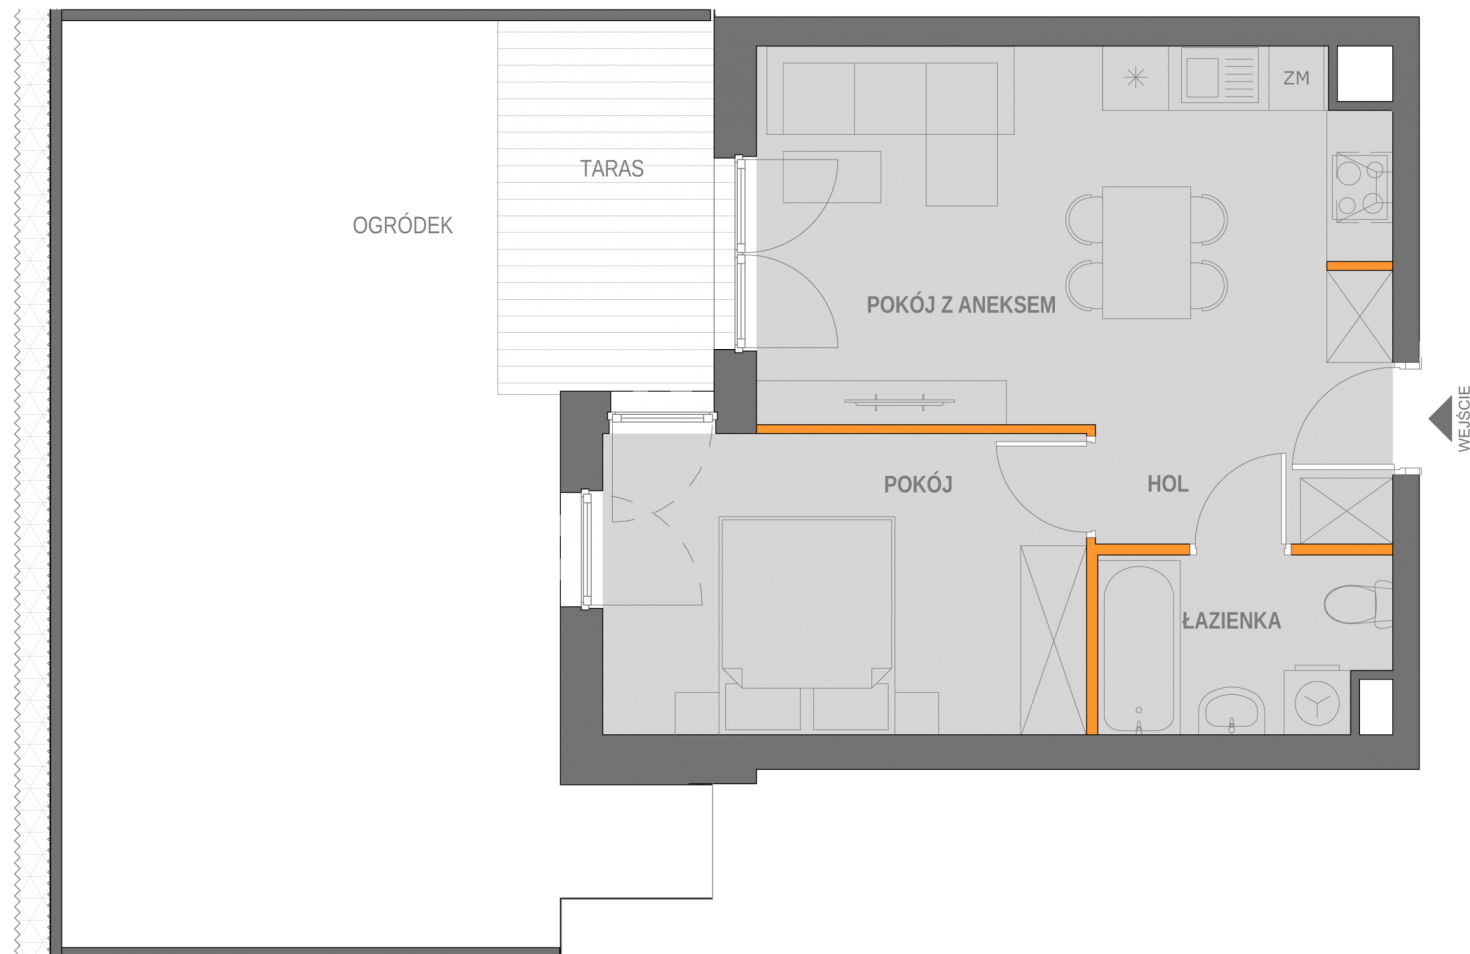


# NOWA DZIELNICA 5

BUDYNEK PIĘTRO NUMER  
b2 PARTER 63

LICZBA POKOI 2  
TYP KUCHNI aneks  
POK. Z ANEKSEM 18.7 m<sup>2</sup>  
POKÓJ 12.1 m<sup>2</sup>  
ŁAZIENKA 4.2 m<sup>2</sup>  
HOL 3.8 m<sup>2</sup>  
POWIERZCHNIA 38.65 m<sup>2</sup>

POW. TARASU 6.73 m<sup>2</sup>  
POW. OGRÓDKA 39.08 m<sup>2</sup>  
STRONY ŚWIATA W

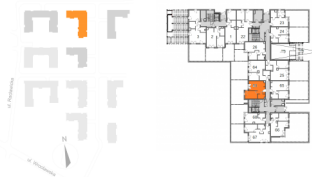

BIURO SPRZEDAŻY MIESZKAŃ  
KRAKÓW, UL. WROCŁAWSKA 53  
TEL. 12 201 55 55  
EMAIL: BIURO@NOWA5DZIELNICA.PL  
WWW.NOWA5DZIELNICA.PL

Przedstawiona aranżacja jest przykładowa. W związku z dopuszczalną tolerancją wykonawczą wymiary rzeczywiste mogą ulec zmianie względem wymiarów podanych na rzucie