

BUDYNEK
B2

PIĘTRO
PARTER

NUMER
65

LICZBA POKOI 2

TYP KUCHNI Aneks

POK. Z ANEKSEM 20.3 m²

POKÓJ 10.3 m²

ŁAZIENKA 4.1 m²




HOL 2.9 m²

POWIERZCHNIA 37.69 m²

POW. TARASU 10.16 m²

POW. OGRÓDKA 36.82 m²

STRONY ŚWIATA E

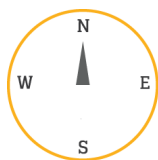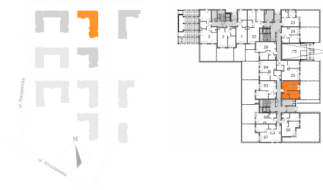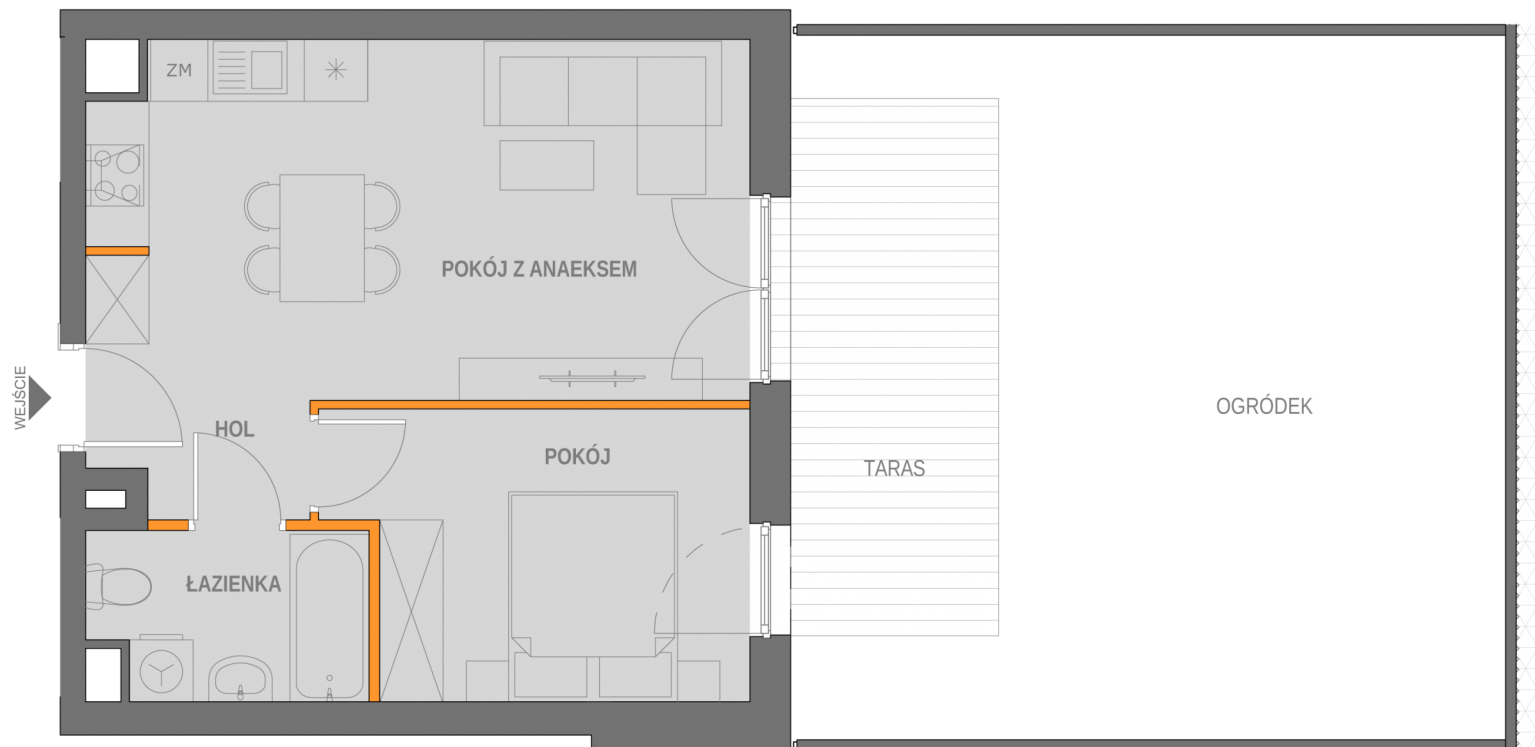

BIURO SPRZEDAŻY MIESZKAŃ
KRAKÓW, UL. WROCŁAWSKA 53
TEL. 12 201 55 55
EMAIL: BIURO@NOWA5DZIELNICA.PL
WWW.NOWA5DZIELNICA.PL

Przedstawiona aranżacja jest przykładowa. W związku z dopuszczalną tolerancją wykonawczą wymiary rzeczywiste mogą ulec zmianie względem wymiarów podanych na rzucie