




BUDYNEK PIĘTRO NUMER  
B3 1 28

LICZBA POKOI 1  
TYP KUCHNI Aneks  
POKÓJ DZIENNY 17.3 m<sup>2</sup>  
ŁAZIENKA 4 m<sup>2</sup>  
HOL Z ANEKSEM 8.7 m<sup>2</sup>  
**POWIERZCHNIA 30.29 m<sup>2</sup>**

POW. BALKONU 3.78 m<sup>2</sup>  
STRONY ŚWIATA E

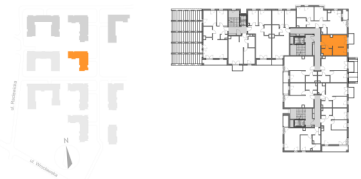

WEJŚCIE

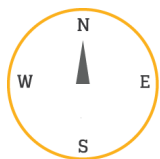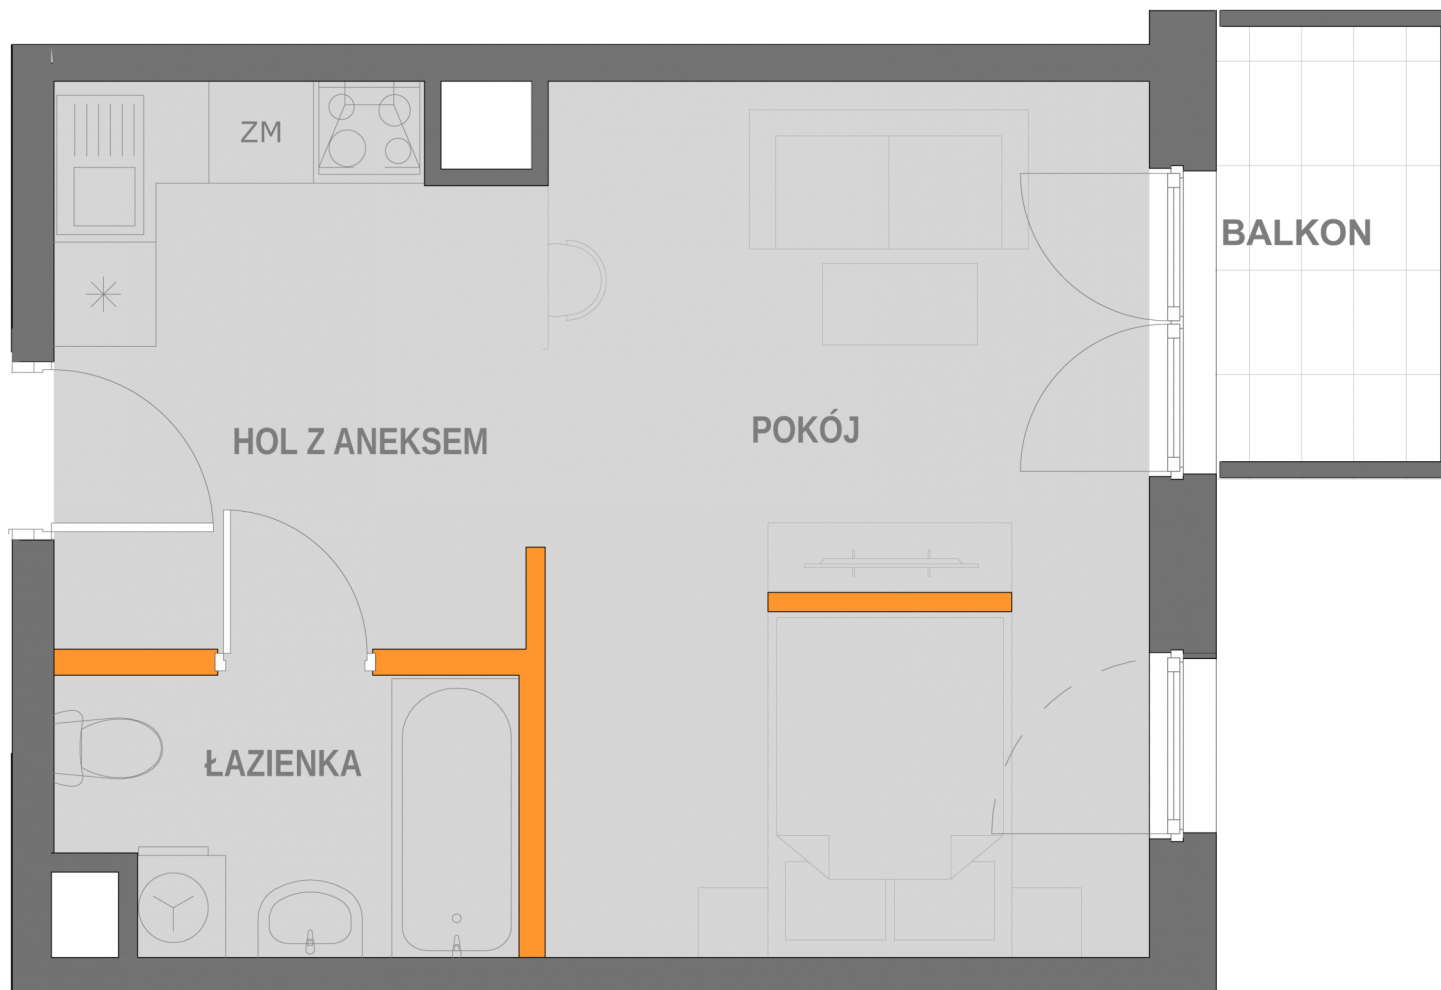

**BIURO SPRZEDAŻY MIESZKAŃ**  
KRAKÓW, UL. WROCŁAWSKA 53  
TEL. 12 201 55 55  
EMAIL: BIURO@NOWA5DZIELNICA.PL  
WWW.NOWA5DZIELNICA.PL

Przedstawiona aranżacja jest przykładowa. W związku z dopuszczalną tolerancją wykonawczą wymiary rzeczywiste mogą ulec zmianie względem wymiarów podanych na rzucie