
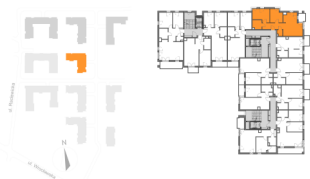


NOWA DZIELNICA 5

BUDYNEK PIĘTRO NUMER
B3 2 32

LICZBA POKOI 3
TYP KUCHNI Aneks
POK. Z ANEKSEM 23.6 m²
POKÓJ 12.4 m²
POKÓJ 2 9.7 m²
ŁAZIENKA 4.8 m²
WC 1.9 m²
HOL 7.6 m²
POWIERZCHNIA 60.71 m²

POW. BALKONU 3.48 m²
STRONY ŚWIATA N, E

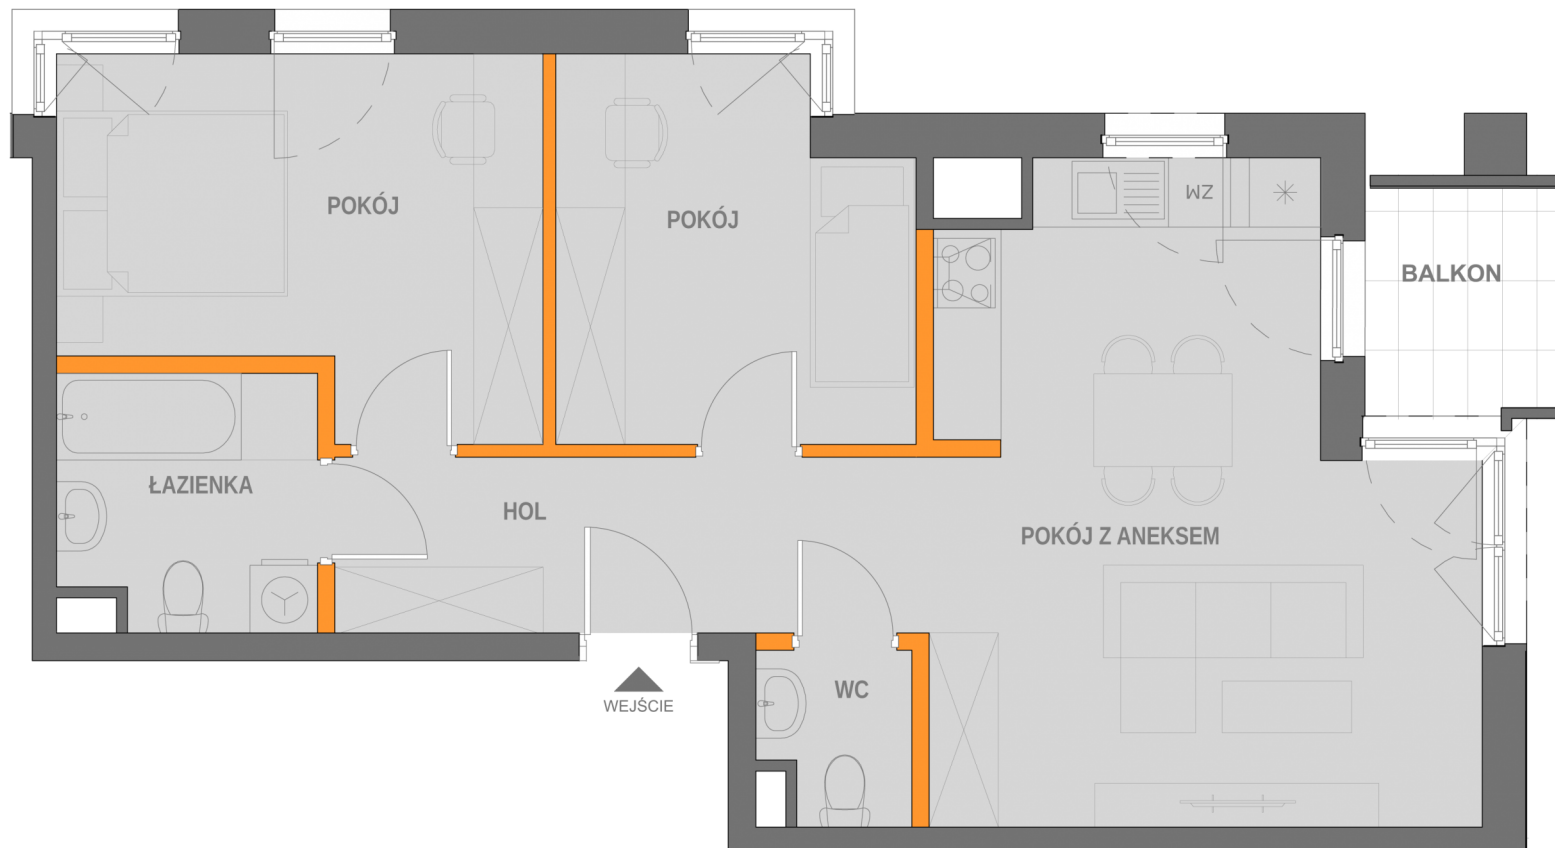

BIURO SPRZEDAŻY MIESZKAŃ
KRAKÓW, UL. WROCŁAWSKA 53
TEL. 12 201 55 55
EMAIL: BIURO@NOWA5DZIELNICA.PL
WWW.NOWA5DZIELNICA.PL

Przedstawiona aranżacja jest przykładowa. W związku z dopuszczalną tolerancją wykonawczą wymiary rzeczywiste mogą ulec zmianie względem wymiarów podanych na rzucie