
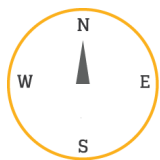
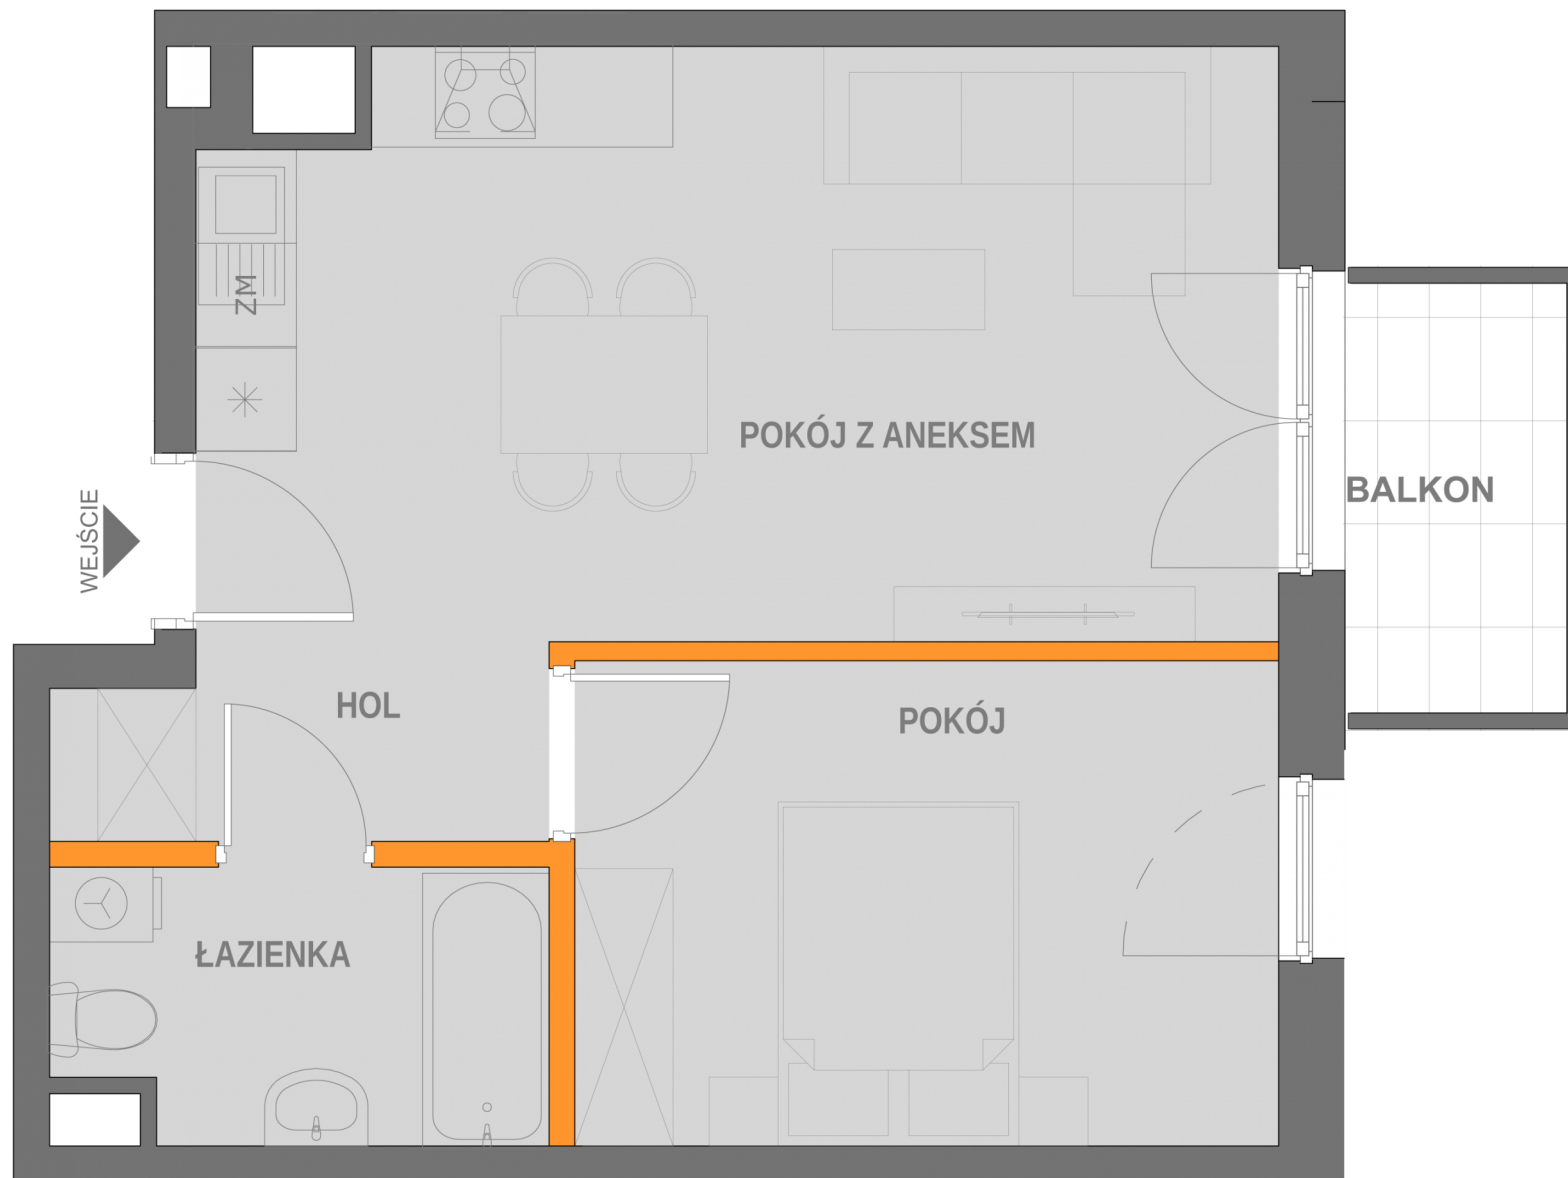


BUDYNEK PIĘTRO NUMER  
B3 3 39

LICZBA POKOI 2  
 TYP KUCHNI Aneks  
 POK. Z ANEKSEM 20.5 m<sup>2</sup>  
 POKÓJ 11.5 m<sup>2</sup>  
 ŁAZIENKA 4.5 m<sup>2</sup>  
 HOL 3.8 m<sup>2</sup>  
**POWIERZCHNIA 40.71 m<sup>2</sup>**

POW. BALKONU 3.86 m<sup>2</sup>  
 STRONY ŚWIATA E

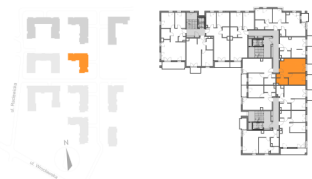

**BIURO SPRZEDAŻY MIESZKAŃ**  
 KRAKÓW, UL. WROCŁAWSKA 53  
 TEL. 12 201 55 55  
 EMAIL: BIURO@NOWA5DZIELNICA.PL  
 WWW.NOWA5DZIELNICA.PL

Przedstawiona aranżacja jest przykładowa. W związku z dopuszczalną tolerancją wykonawczą wymiary rzeczywiste mogą ulec zmianie względem wymiarów podanych na rzucie