


BUDYNEK B3 PIĘTRO 5 NUMER 50

LICZBA POKOI 2
 TYP KUCHNI Aneks
 POK. Z ANEKSEM 23.7 m²
 POKÓJ 10.5 m²
 ŁAZIENKA 4.3 m²
 HOL 3.7 m²
POWIERZCHNIA 42.57 m²

POW. LOGGII 3.93 m²
 STRONY ŚWIATA W

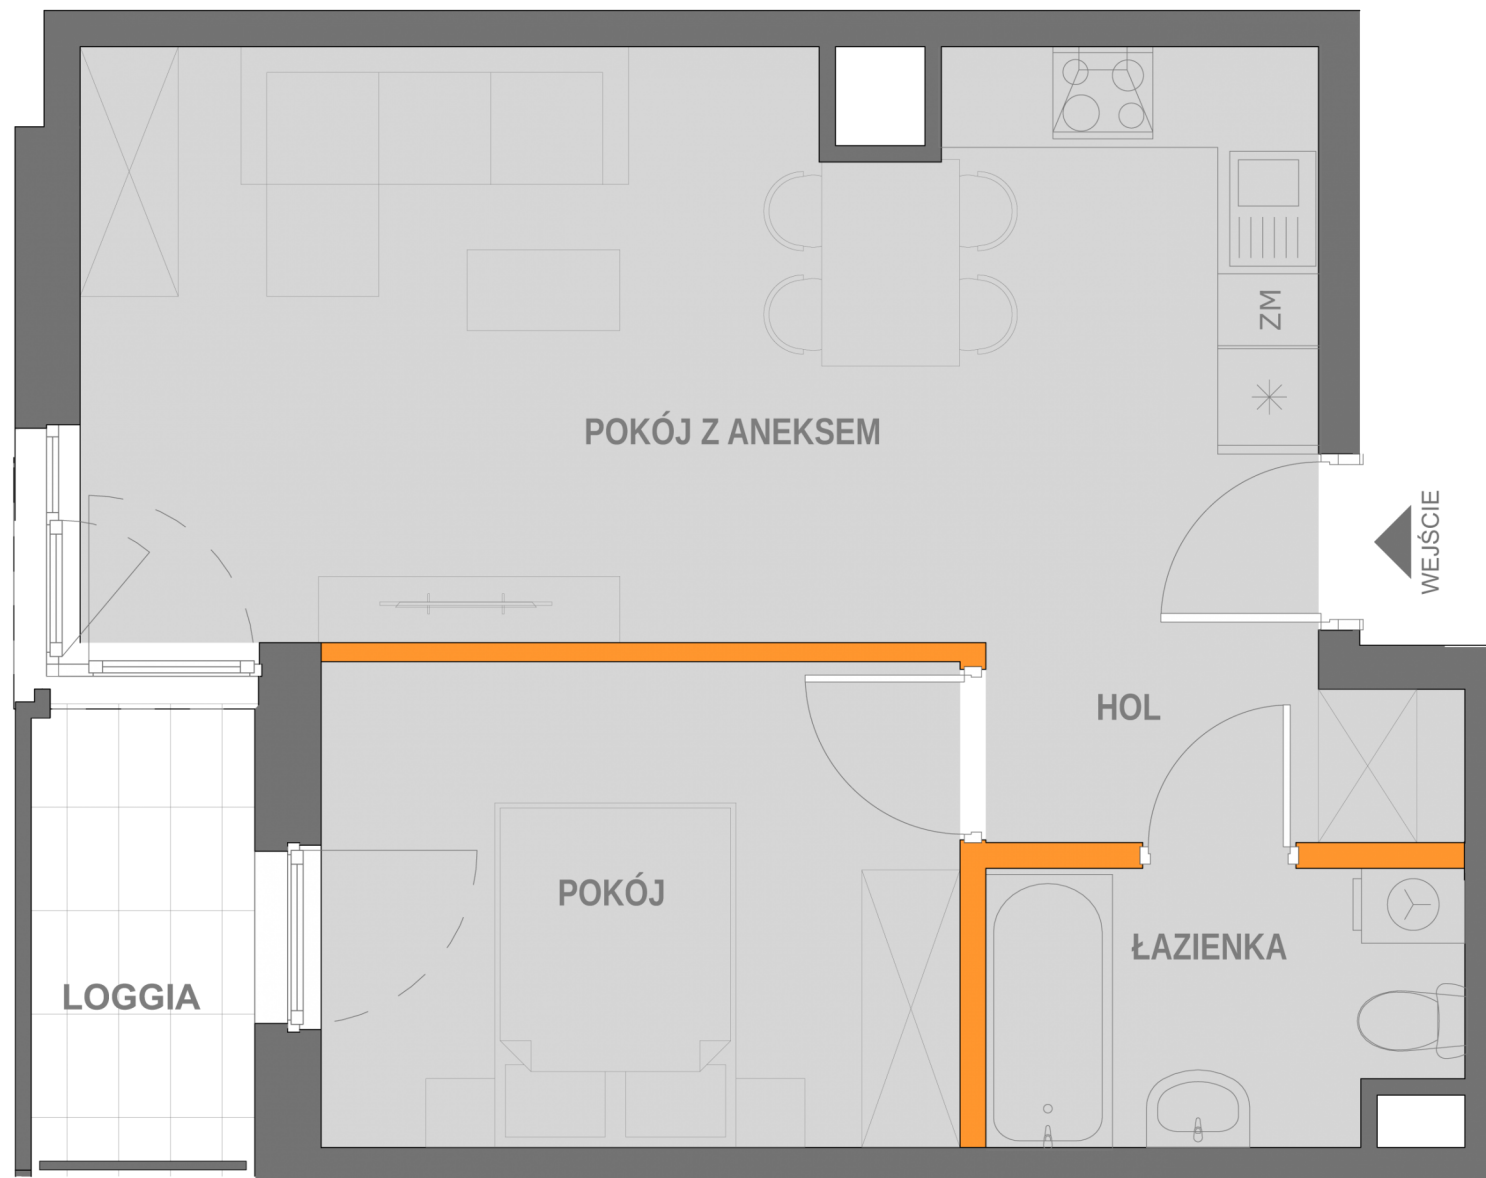

BIURO SPRZEDAŻY MIESZKAŃ
 KRAKÓW, UL. WROCŁAWSKA 53
 TEL. 12 201 55 55
 EMAIL: BIURO@NOWA5DZIELNICA.PL
 WWW.NOWA5DZIELNICA.PL

Przedstawiona aranżacja jest przykładowa. W związku z dopuszczalną tolerancją wykonawczą wymiary rzeczywiste mogą ulec zmianie względem wymiarów podanych na rzucie