



BUDYNEK PIĘTRO NUMER
B3 6 53

LICZBA POKOI 2
TYP KUCHNI Aneks
POKÓJ DZIENNY 17.3 m²
ŁAZIENKA 4 m²
HOL Z ANEKSEM 8.7 m²
POWIERZCHNIA 30.31 m²

POW. BALKONU 3.8 m²
STRONY ŚWIATA E



WEJŚCIE

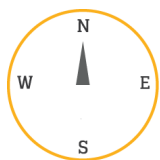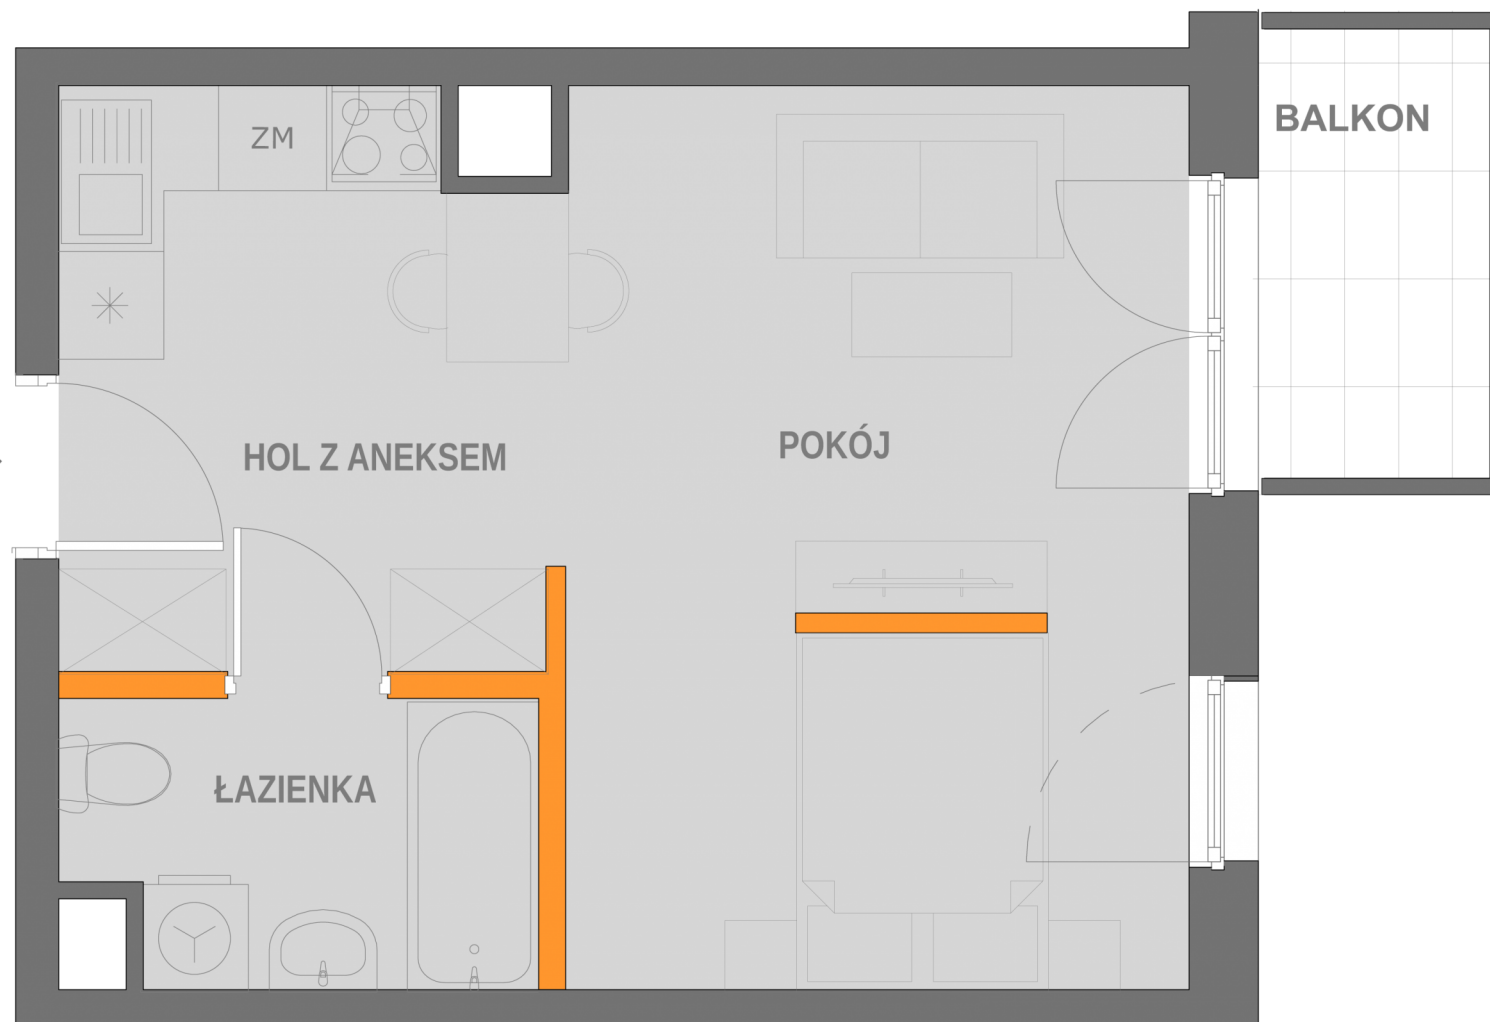

BIURO SPRZEDAŻY MIESZKAŃ
KRAKÓW, UL. WROCŁAWSKA 53
TEL. 12 201 55 55
EMAIL: BIURO@NOWA5DZIELNICA.PL
WWW.NOWA5DZIELNICA.PL

Przedstawiona aranżacja jest przykładowa. W związku z dopuszczalną tolerancją wykonawczą wymiary rzeczywiste mogą ulec zmianie względem wymiarów podanych na rzucie