


# NOWA DZIELNICA 5

BUDYNEK PIĘTRO NUMER  
B3 0 57

LICZBA POKOI 2  
TYP KUCHNI Aneks  
POK. Z ANEKSEM 15.7 m<sup>2</sup>  
POKÓJ 9.32 m<sup>2</sup>  
ŁAZIENKA 3.99 m<sup>2</sup>  
HOL 3.16 m<sup>2</sup>  
SPIŻARNIA 3.52 m<sup>2</sup>  
**POWIERZCHNIA 36.49 m<sup>2</sup>**

POW. TARASU 7.03 m<sup>2</sup>  
POW. OGRÓDKA 36.46 m<sup>2</sup>  
STRONY ŚWIATA E

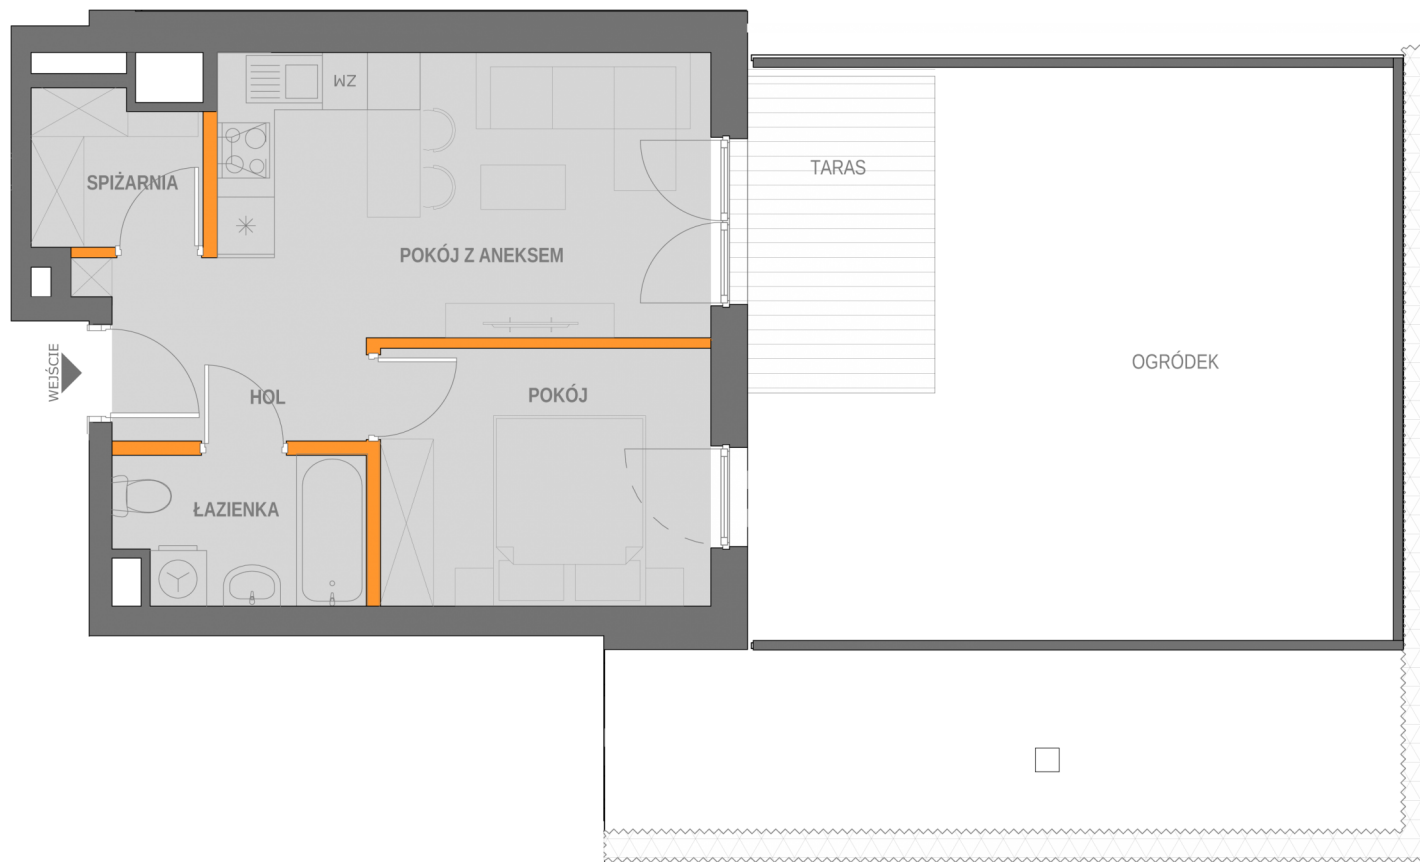

**BIURO SPRZEDAŻY MIESZKAŃ**  
KRAKÓW, UL. WROCŁAWSKA 53  
TEL. 12 201 55 55  
EMAIL: BIURO@NOWA5DZIELNICA.PL  
WWW.NOWA5DZIELNICA.PL

Przedstawiona aranżacja jest przykładowa. W związku z dopuszczalną tolerancją wykonawczą wymiary rzeczywiste mogą ulec zmianie względem wymiarów podanych na rzucie