


NOWA DZIELNICA 5

BUDYNEK PIĘTRO NUMER
B4 PARTER 1

LICZBA POKOI 2
TYP KUCHNI aneks
POK. Z ANEKSEM 18.12 m²
POKÓJ 10.89 m²
ŁAZIENKA 3.9 m²
HOL 4.42 m²
POWIERZCHNIA 37.33 m²

POW. TARASU 3.67 m²
POW. OGRÓDKA 22.58 m²
STRONY ŚWIATA E

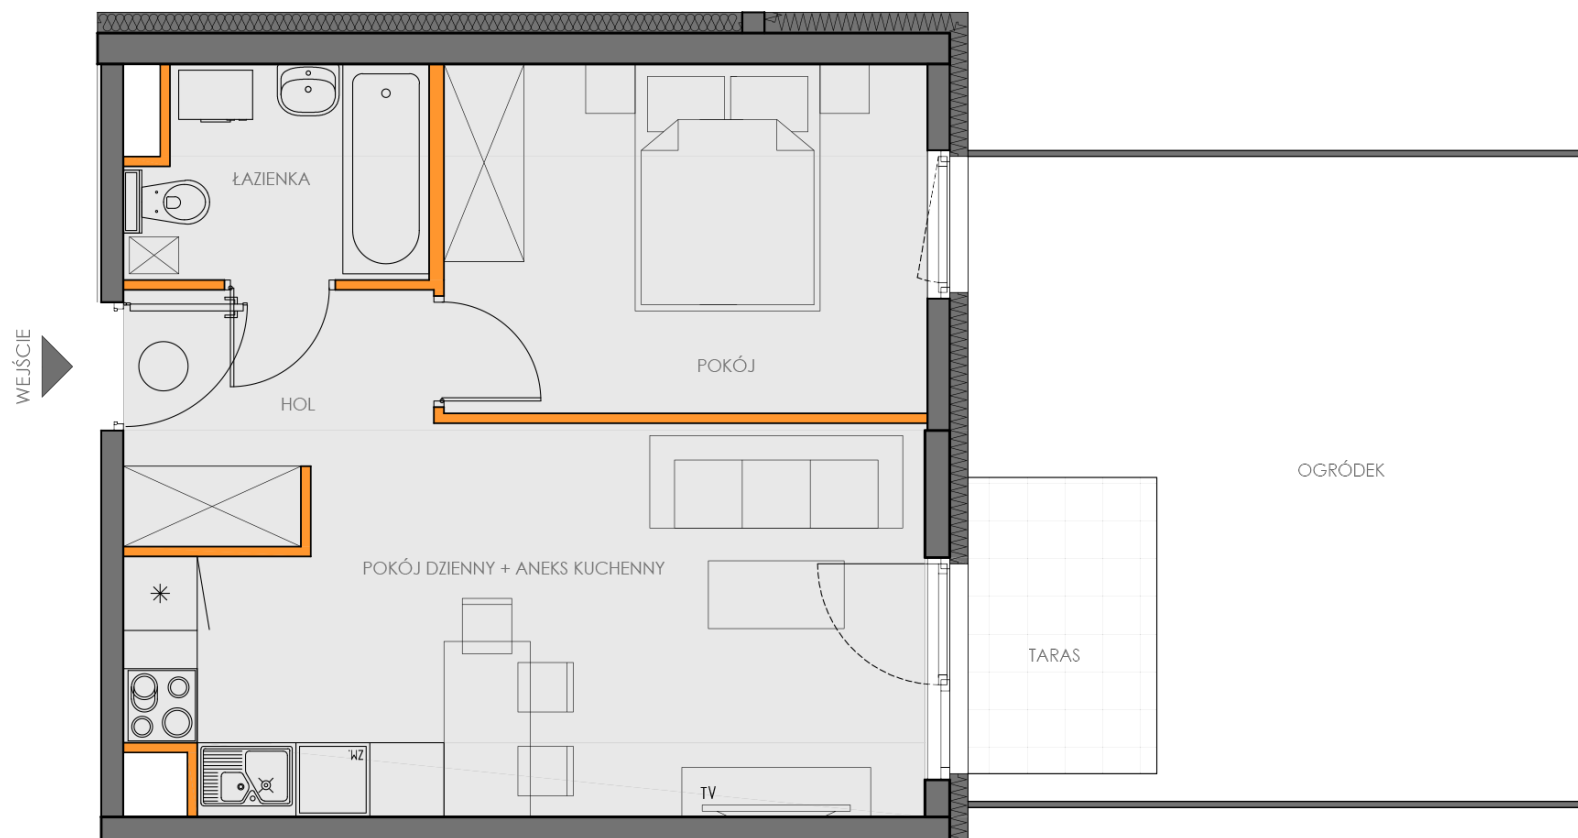

BIURO SPRZEDAŻY MIESZKAŃ
KRAKÓW, UL. WROCŁAWSKA 53
TEL. 12 201 55 55
EMAIL: BIURO@NOWA5DZIELNICA.PL
WWW.NOWA5DZIELNICA.PL

Przedstawiona aranżacja jest przykładowa. W związku z dopuszczalną tolerancją wykonawczą wymiary rzeczywiste mogą ulec zmianie względem wymiarów podanych na rzucie