


NOWA DZIELNICA 5

BUDYNEK PIĘTRO NUMER
B4 5 105

LICZBA POKOI 3
TYP KUCHNI aneks
POK. Z ANEKSEM 23.11 m²
POKÓJ 10.64 m²
POKÓJ 2 10.16 m²
ŁAZIENKA 4.09 m²
WC 1.42 m²
HOL 7.29 m²
POWIERZCHNIA 56.71 m²

POW. BALKONU 4.25 m²
STRONY ŚWIATA NE

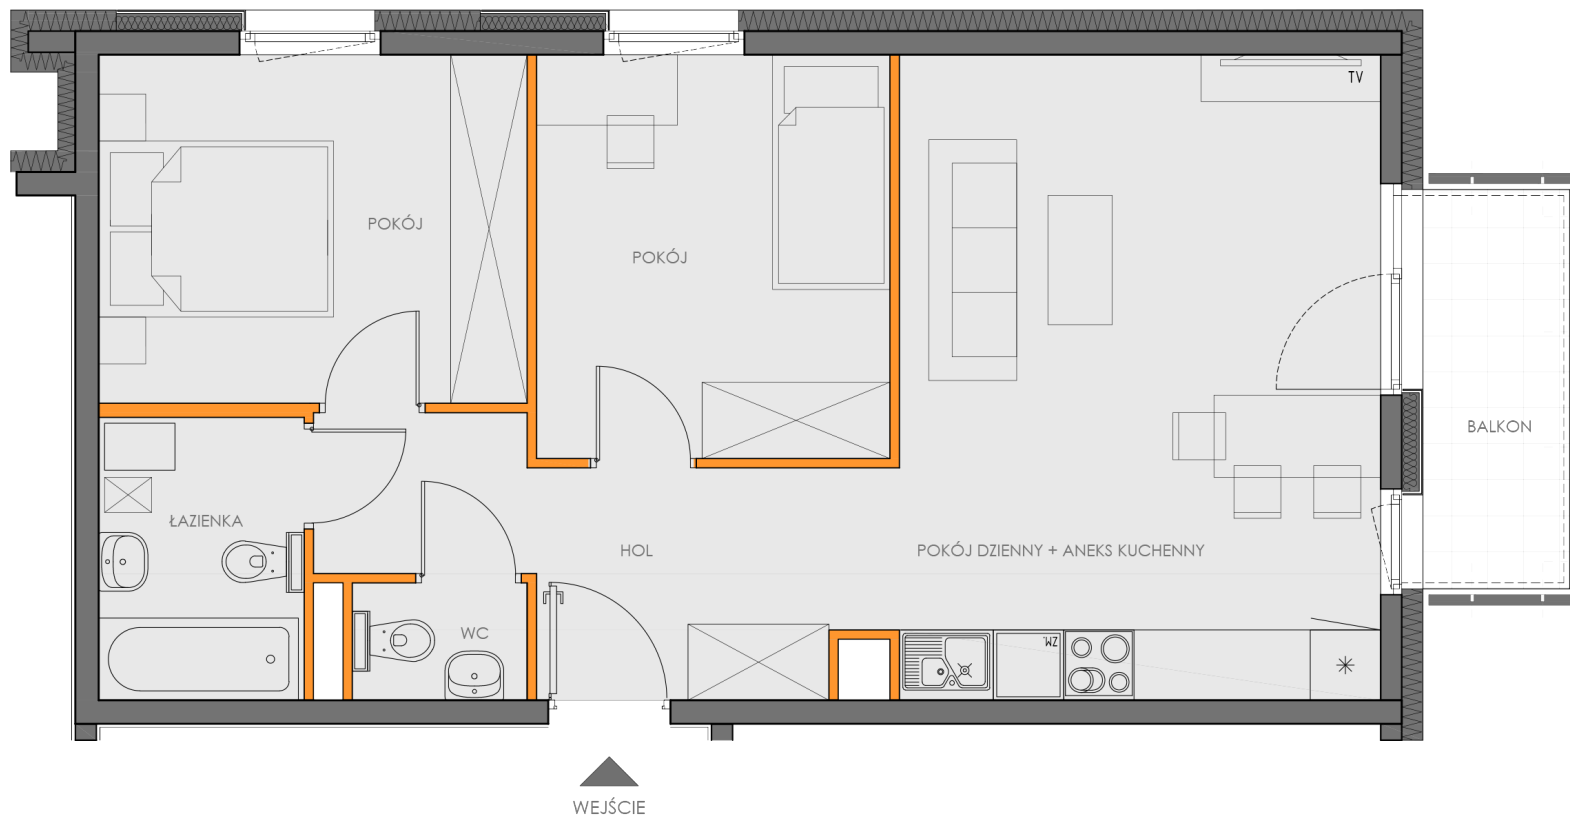

BIURO SPRZEDAŻY MIESZKAŃ
KRAKÓW, UL. WROCŁAWSKA 53
TEL. 12 201 55 55
EMAIL: BIURO@NOWA5DZIELNICA.PL
WWW.NOWA5DZIELNICA.PL

Przedstawiona aranżacja jest przykładowa. W związku z dopuszczalną tolerancją wykonawczą wymiary rzeczywiste mogą ulec zmianie względem wymiarów podanych na rzucie