

BUDYNEK
B4

PIĘTRO
6

NUMER
110

LICZBA POKOI 3

TYP KUCHNI aneks

POK. Z ANEKSEM 23.11 m²

POKÓJ 10.64 m²

POKÓJ 2 10.16 m²

ŁAZIENKA 4.09 m²



WC 1.42 m²

HOL 7.29 m²

POWIERZCHNIA 56.71 m²

POW. BALKONU 4.25 m²

STRONY ŚWIATA NE

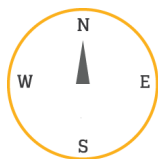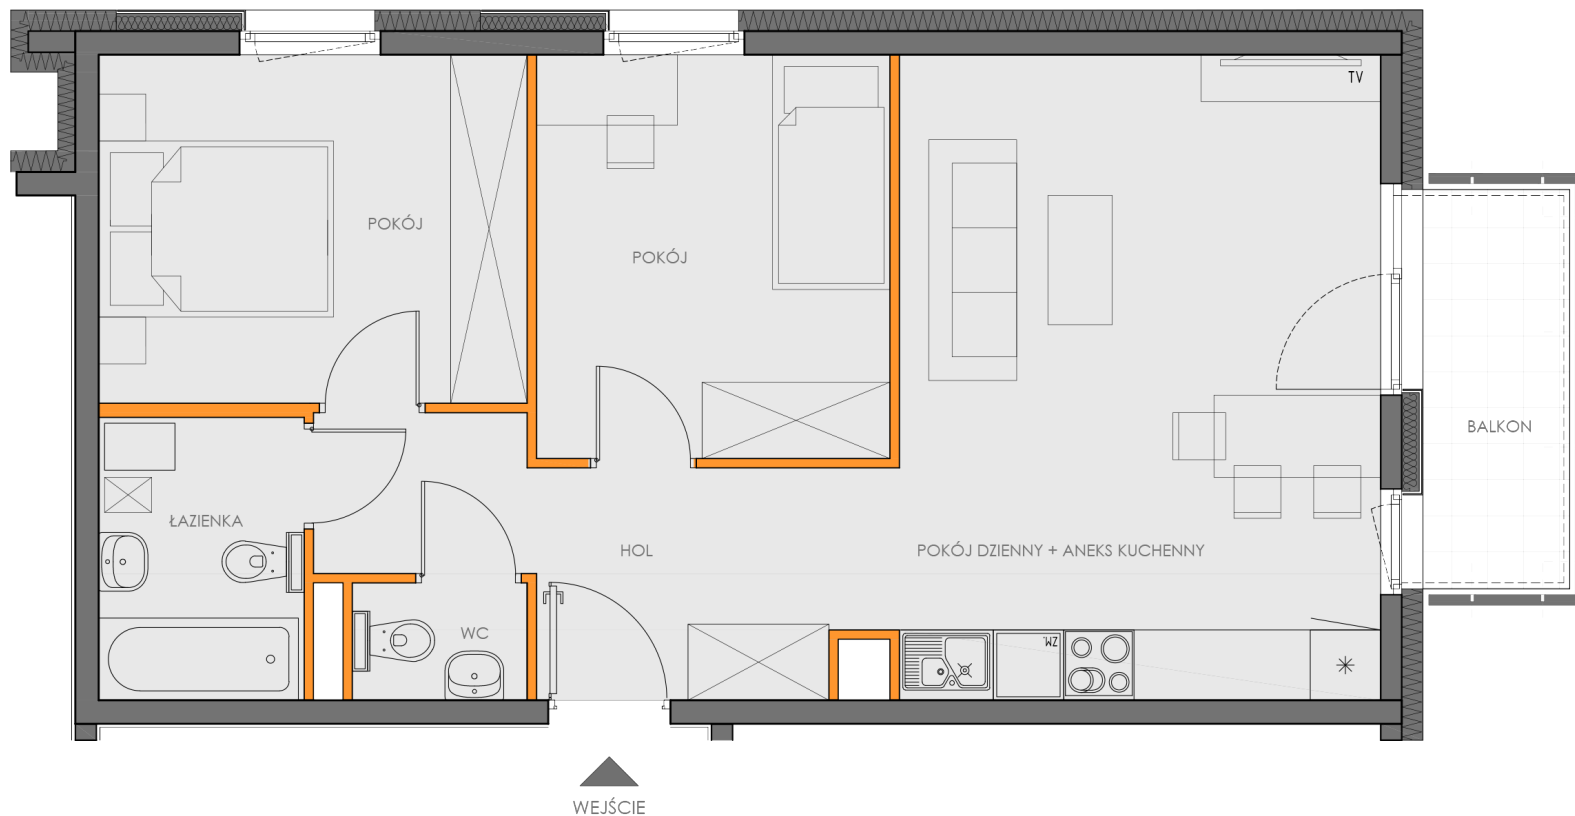

BIURO SPRZEDAŻY MIESZKAŃ
KRAKÓW, UL. WROCŁAWSKA 53
TEL. 12 201 55 55
EMAIL: BIURO@NOWA5DZIELNICA.PL
WWW.NOWA5DZIELNICA.PL

Przedstawiona aranżacja jest przykładowa. W związku z dopuszczalną tolerancją wykonawczą wymiary rzeczywiste mogą ulec zmianie względem wymiarów podanych na rzucie