


BUDYNEK PIĘTRO NUMER  
B4 6 112

LICZBA POKOI 4  
 TYP KUCHNI aneks  
 POK. Z ANEKSEM 24.09 m<sup>2</sup>  
 POKÓJ 12.55 m<sup>2</sup>  
 POKÓJ 2 11.15 m<sup>2</sup>  
 POKÓJ 3 11.13 m<sup>2</sup>  
 ŁAZIENKA 6.51 m<sup>2</sup>  
 WC 2.08 m<sup>2</sup>  
 HOL 11.08 m<sup>2</sup>  
**POWIERZCHNIA 78.59 m<sup>2</sup>**

POW. BALKONU 5.5 m<sup>2</sup>  
 STRONY ŚWIATA S

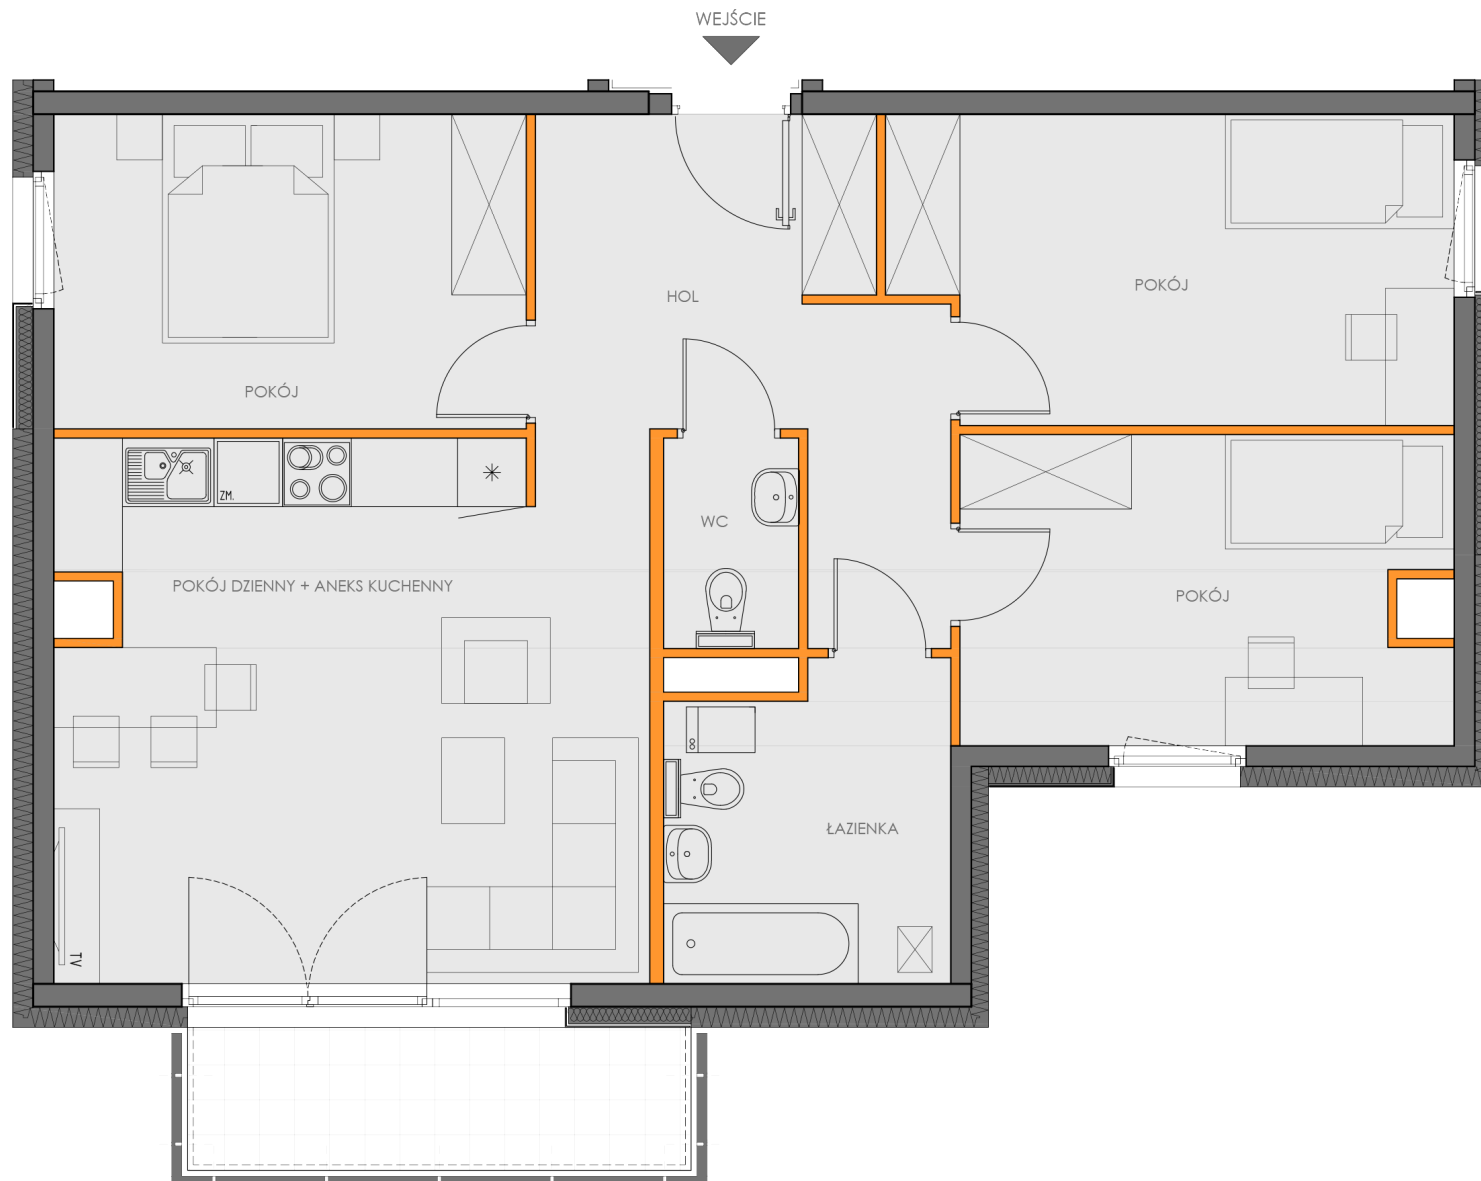

**BIURO SPRZEDAŻY MIESZKAŃ**  
 KRAKÓW, UL. WROCŁAWSKA 53  
 TEL. 12 201 55 55  
 EMAIL: BIURO@NOWA5DZIELNICA.PL  
 WWW.NOWA5DZIELNICA.PL

Przedstawiona aranżacja jest przykładowa. W związku z dopuszczalną tolerancją wykonawczą wymiary rzeczywiste mogą ulec zmianie względem wymiarów podanych na rzucie