


BUDYNEK **B4** PIĘTRO **PARTER** NUMER **115**

LICZBA POKOI	4
TYP KUCHNI	kuchnia
POKÓJ DZIENNY	20.27 m ²
POKÓJ	16.72 m ²
POKÓJ 2	10.25 m ²
POKÓJ 3	9.82 m ²
KUCHNIA	8.78 m ²
ŁAZIENKA	3.86 m ²
WC	2.62 m ²
HOL	10.42 m ²
POWIERZCHNIA	82.74 m²

POW. TARASU	3.67 m ²
POW. TARASU 2	3.67 m ²
POW. OGRÓDKA	209.52 m ²
STRONY ŚWIATA	S

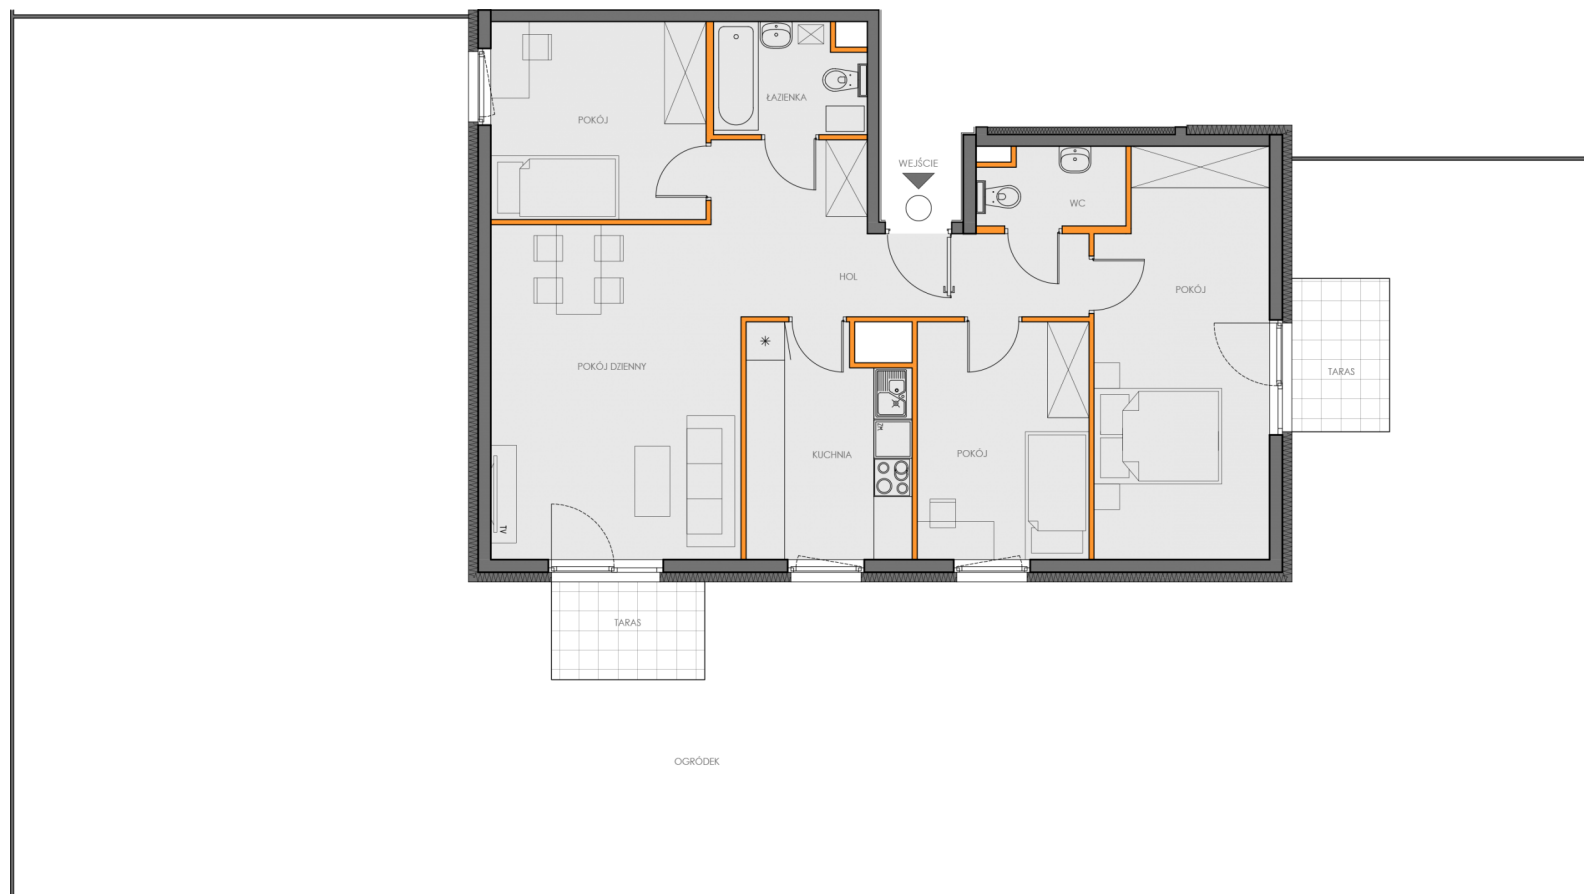

BIURO SPRZEDAŻY MIESZKAŃ
 KRAKÓW, UL. WROCŁAWSKA 53
 TEL. 12 201 55 55
 EMAIL: BIURO@NOWA5DZIELNICA.PL
 WWW: WWW.NOWA5DZIELNICA.PL

Przedstawiona aranżacja jest przykładowa. W związku z dopuszczalną tolerancją wykonawczą wymiary rzeczywiste mogą ulec zmianie względem wymiarów podanych na rzucie