


NOWA DZIELNICA 5

BUDYNEK PIĘTRO NUMER
B4 1 119

LICZBA POKOI 1
TYP KUCHNI aneks
POKÓJ DZIENNY 19.29 m²
ŁAZIENKA 4.28 m²
HOL Z ANEKSEM 3.72 m²
POWIERZCHNIA 27.29 m²

POW. BALKONU 3.5 m²
STRONY ŚWIATA W

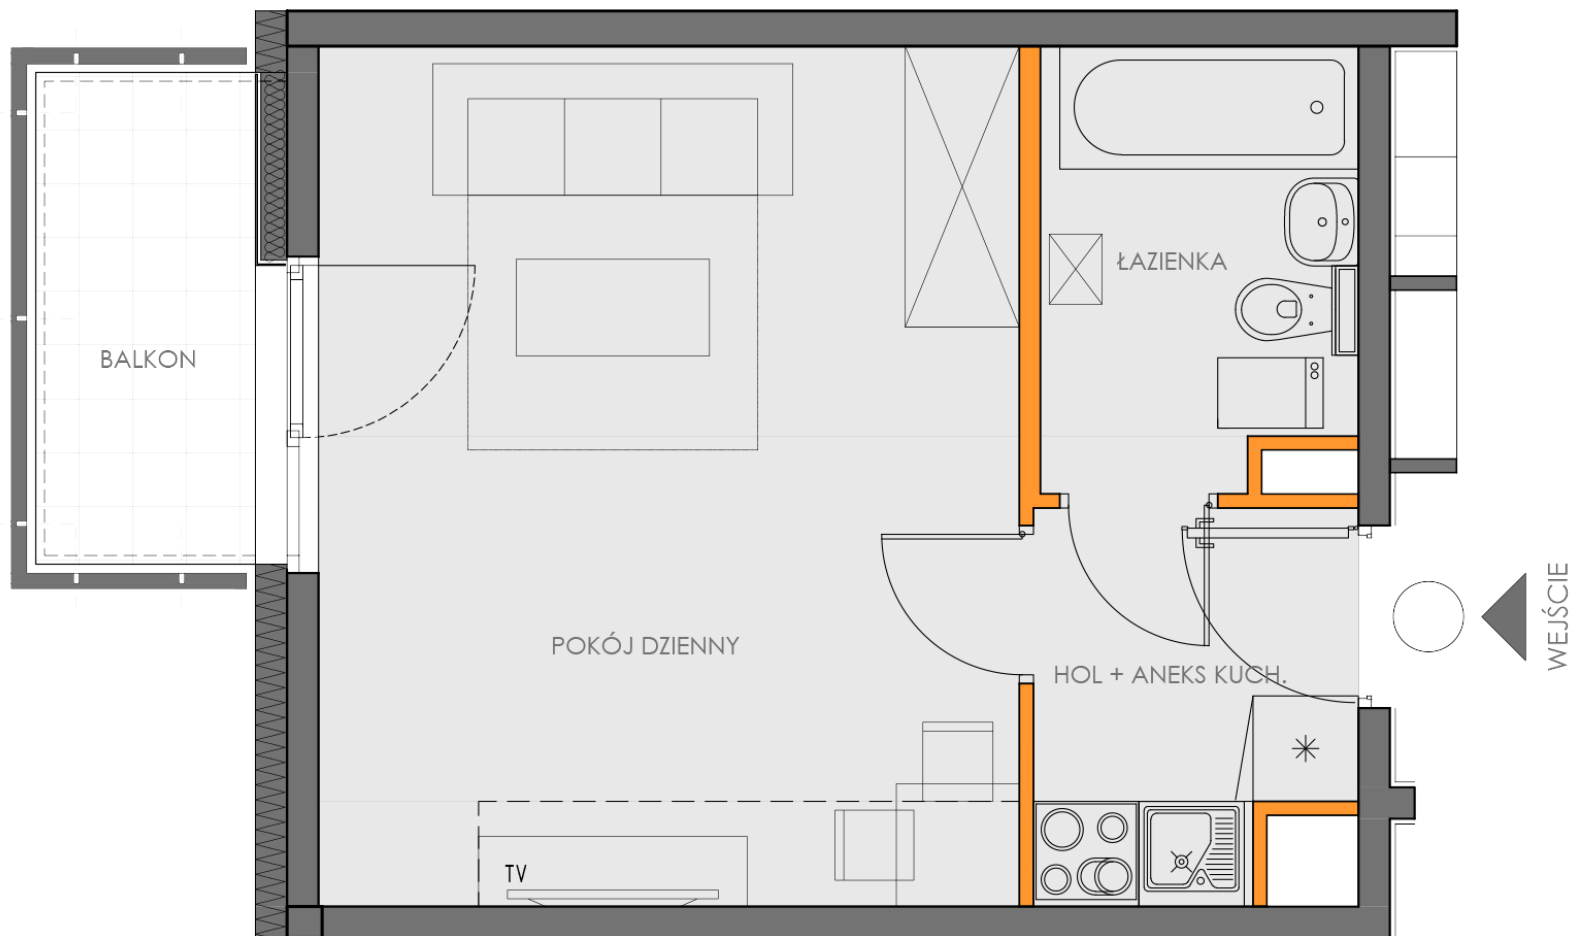

BIURO SPRZEDAŻY MIESZKAŃ
KRAKÓW, UL. WROCŁAWSKA 53
TEL. 12 201 55 55
EMAIL: BIURO@NOWA5DZIELNICA.PL
WWW.NOWA5DZIELNICA.PL

Przedstawiona aranżacja jest przykładowa. W związku z dopuszczalną tolerancją wykonawczą wymiary rzeczywiste mogą ulec zmianie względem wymiarów podanych na rzucie