

NOWA DZIELNICA 5




BUDYNEK PIĘTRO NUMER
B4 3 16

LICZBA POKOI 2
TYP KUCHNI aneks
POK. Z ANEKSEM 18.12 m²
POKÓJ 10.89 m²
ŁAZIENKA 4.01 m²
HOL 4.42 m²
POWIERZCHNIA 37.44 m²

POW. BALKONU 3.5 m²
STRONY ŚWIATA E



WEJŚCIE

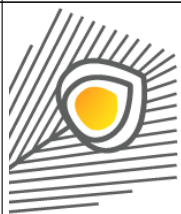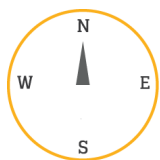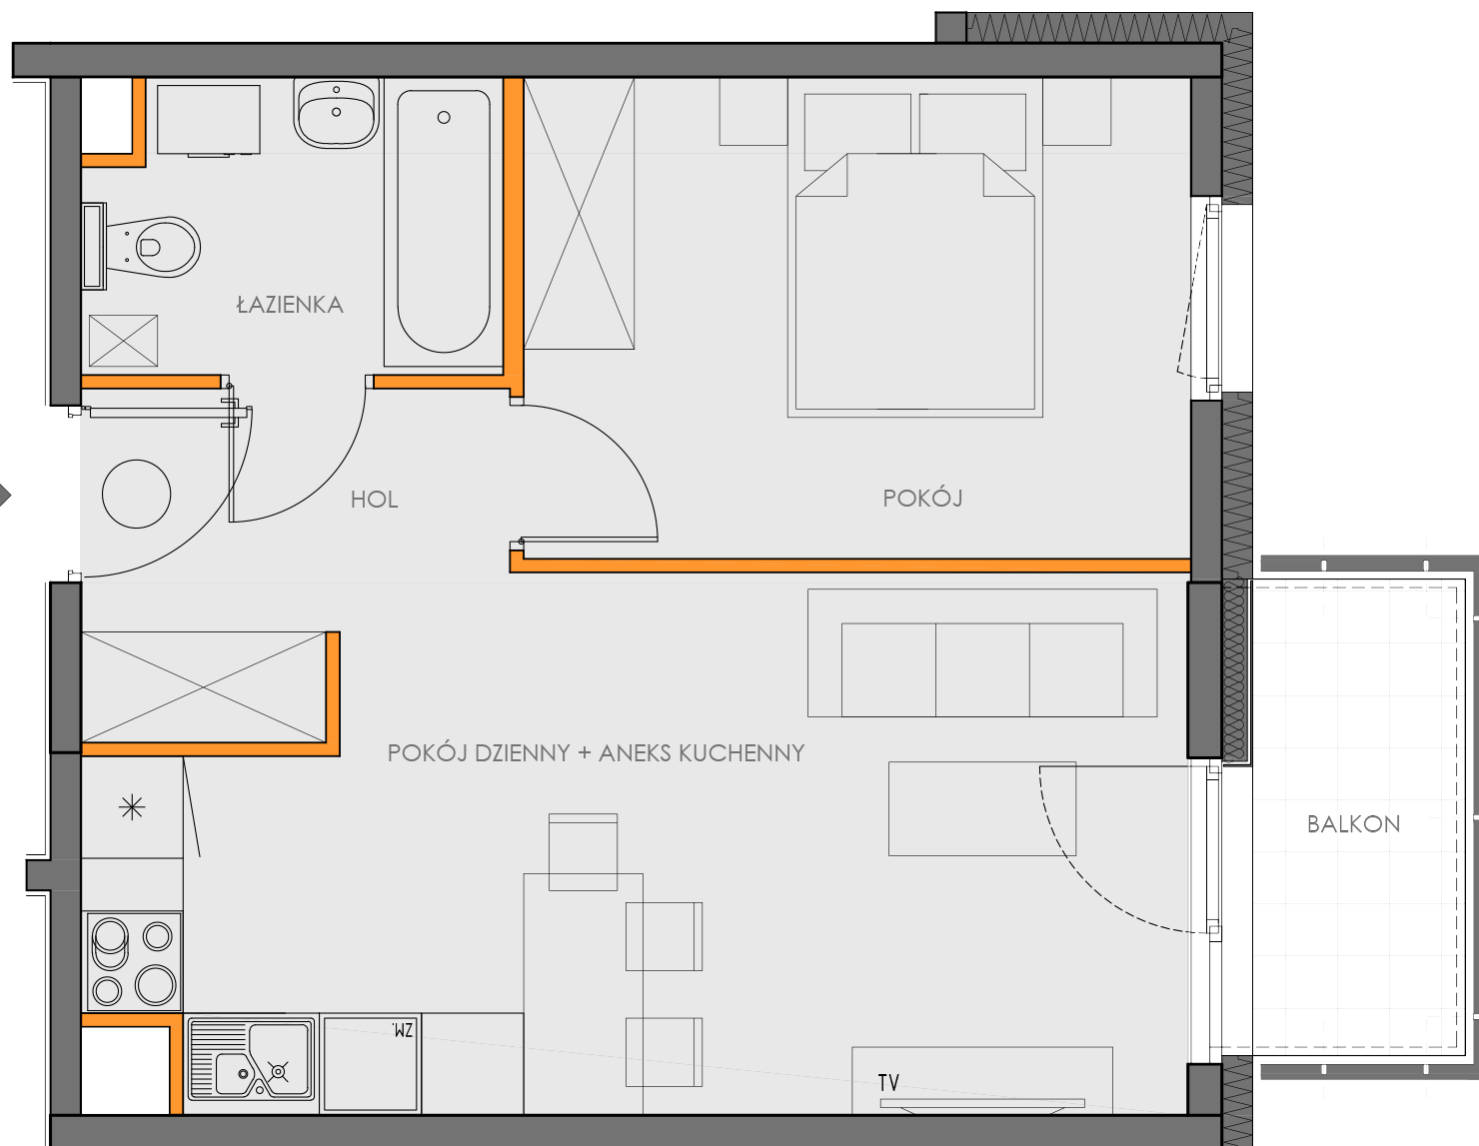

BIURO SPRZEDAŻY MIESZKAŃ
KRAKÓW, UL. WROCŁAWSKA 53
TEL. 12 201 55 55
EMAIL: BIURO@NOWA5DZIELNICA.PL
WWW.NOWA5DZIELNICA.PL

Przedstawiona aranżacja jest przykładowa. W związku z dopuszczalną tolerancją wykonawczą wymiary rzeczywiste mogą ulec zmianie względem wymiarów podanych na rzucie