

BUDYNEK
B4

PIĘTRO
4

NUMER
21

LICZBA POKOI 2

TYP KUCHNI aneks

POK. Z ANEKSEM 18.12 m²

POKÓJ 10.89 m²

ŁAZIENKA 4.01 m²

HOL 4.42 m²



POWIERZCHNIA 37.44 m²

POW. BALKONU 3.5 m²

STRONY ŚWIATA E



WEJŚCIE

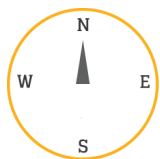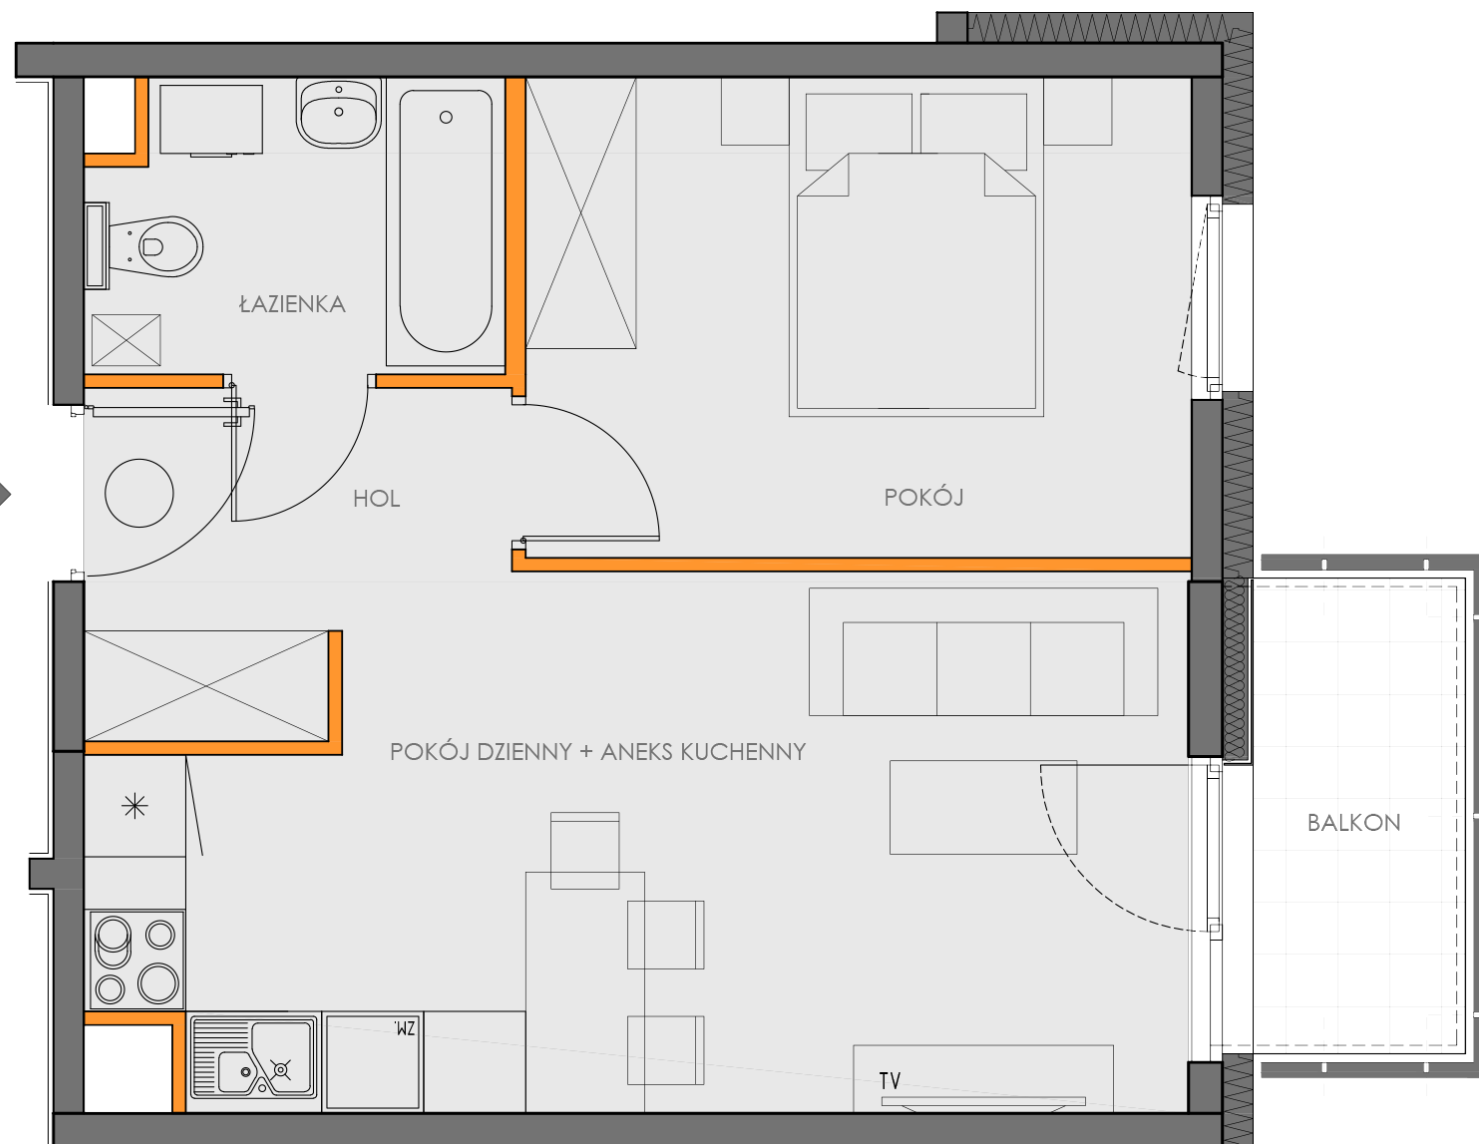

BIURO SPRZEDAŻY MIESZKAŃ
 KRAKÓW, UL. WROCŁAWSKA 53
 TEL. 12 201 55 55
 EMAIL: BIURO@NOWA5DZIELNICA.PL
 WWW.NOWA5DZIELNICA.PL

Przedstawiona aranżacja jest przykładowa. W związku z dopuszczalną tolerancją wykonawczą wymiary rzeczywiste mogą ulec zmianie względem wymiarów podanych na rzucie