


BUDYNEK PIĘTRO NUMER
B4 1 36

LICZBA POKOI 2
 TYP KUCHNI aneks
 POK. Z ANEKSEM 21.98 m²
 POKÓJ 10.31 m²
 ŁAZIENKA 4.51 m²
 HOL 4.6 m²
POWIERZCHNIA 41.40 m²

POW. BALKONU 4.67 m²
 STRONY ŚWIATA SE

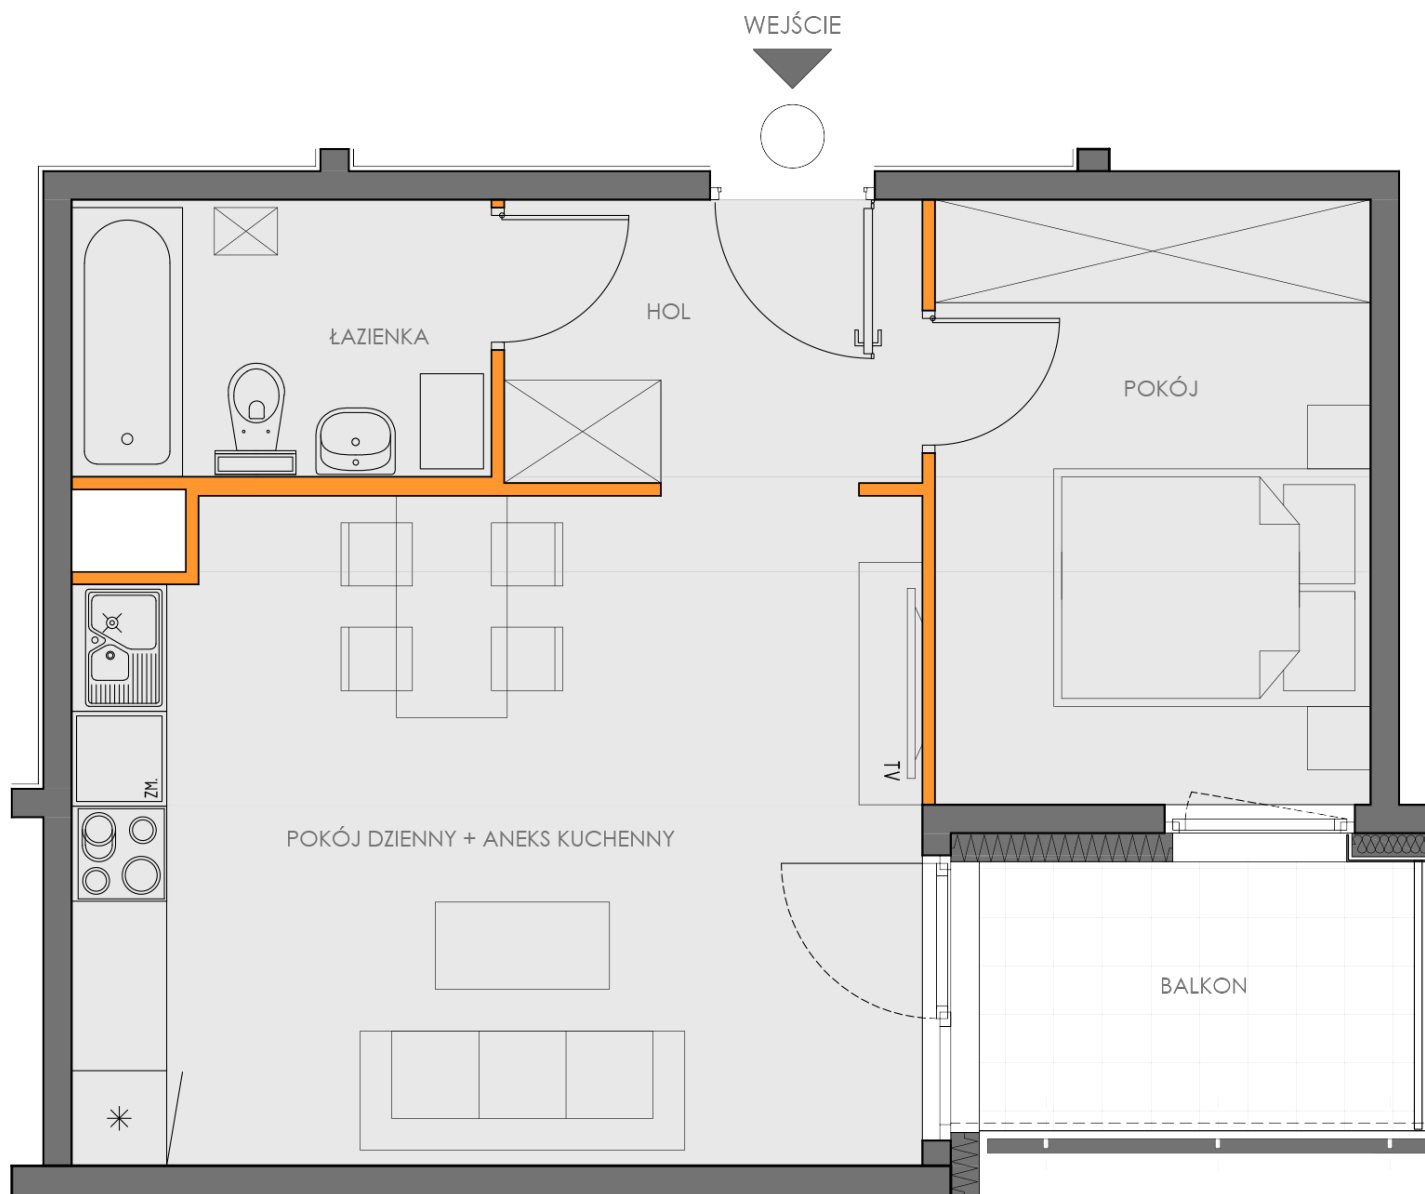

BIURO SPRZEDAŻY MIESZKAŃ
 KRAKÓW, UL. WROCŁAWSKA 53
 TEL. 12 201 55 55
 EMAIL: BIURO@NOWA5DZIELNICA.PL
 WWW.NOWA5DZIELNICA.PL

Przedstawiona aranżacja jest przykładowa. W związku z dopuszczalną tolerancją wykonawczą wymiary rzeczywiste mogą ulec zmianie względem wymiarów podanych na rzucie