


BUDYNEK PIĘTRO NUMER  
B4 1 38

LICZBA POKOI 2  
TYP KUCHNI aneks  
POK. Z ANEKSEM 24.85 m<sup>2</sup>  
POKÓJ 10.49 m<sup>2</sup>  
ŁAZIENKA 3.82 m<sup>2</sup>  
HOL 6.06 m<sup>2</sup>  
POWIERZCHNIA 45.22 m<sup>2</sup>

POW. BALKONU 4.25 m<sup>2</sup>  
STRONY ŚWIATA NW

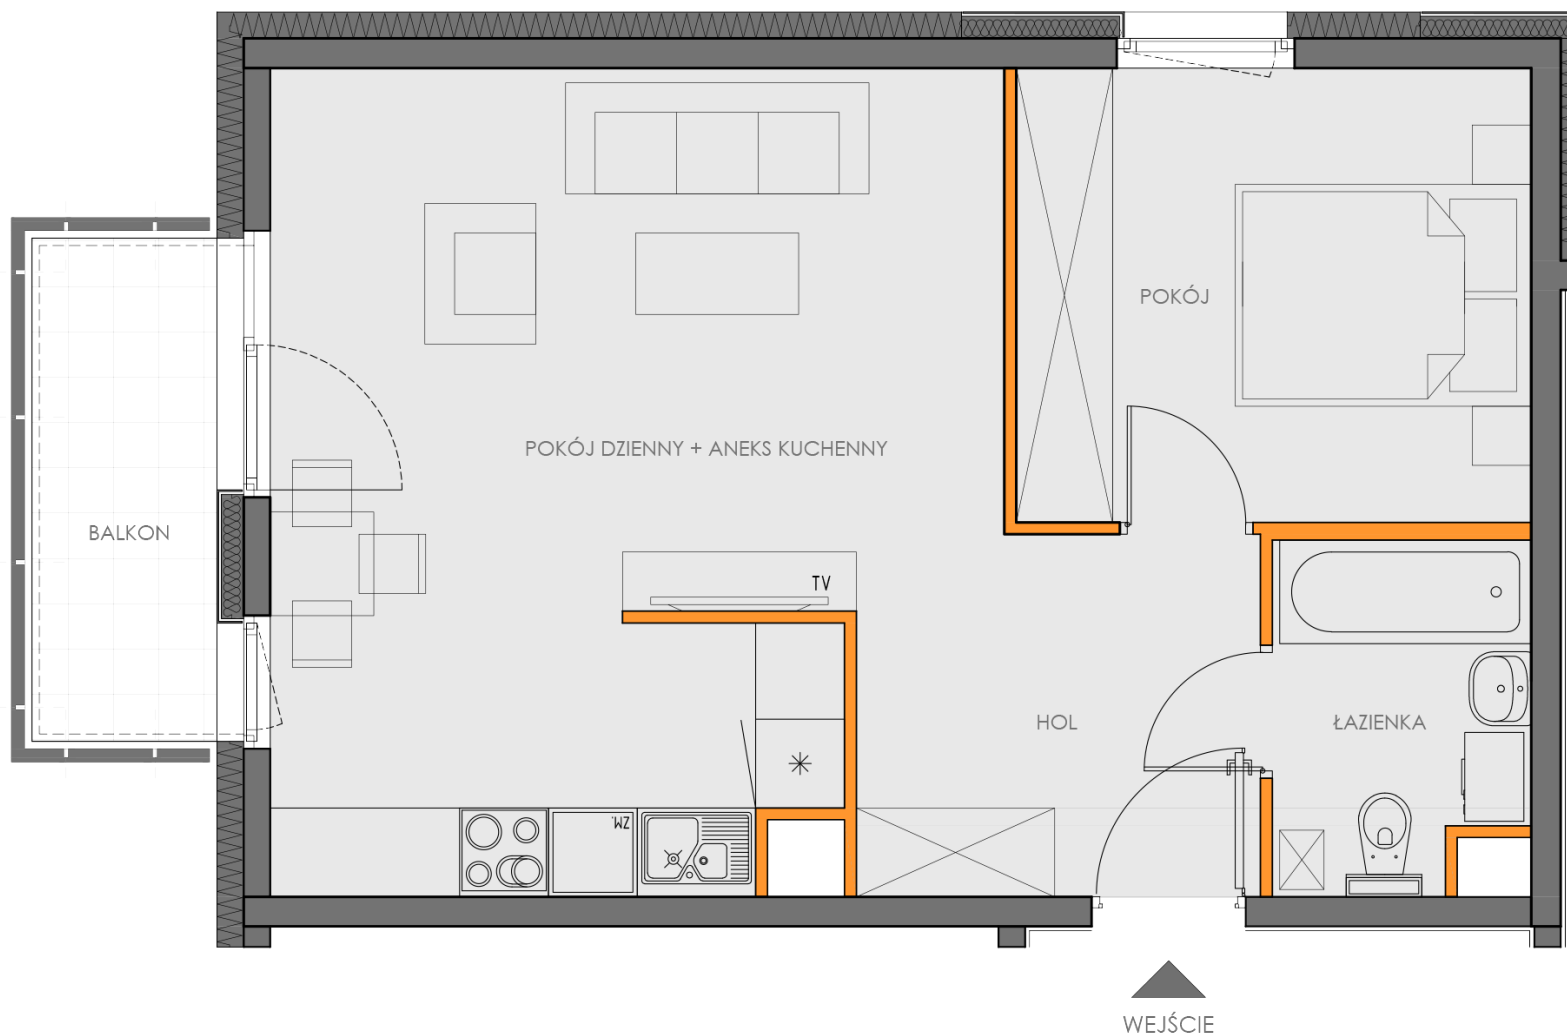

**BIURO SPRZEDAŻY MIESZKAŃ**  
KRAKÓW, UL. WROCŁAWSKA 53  
TEL. 12 201 55 55  
EMAIL: BIURO@NOWA5DZIELNICA.PL  
WWW.NOWA5DZIELNICA.PL

Przedstawiona aranżacja jest przykładowa. W związku z dopuszczalną tolerancją wykonawczą wymiary rzeczywiste mogą ulec zmianie względem wymiarów podanych na rzucie