


BUDYNEK PIĘTRO NUMER
B4 2 39

LICZBA POKOI 2
TYP KUCHNI aneks
POK. Z ANEKSEM 21.98 m²
POKÓJ 10.31 m²
ŁAZIENKA 4.51 m²
HOL 4.6 m²
POWIERZCHNIA 41.40 m²

POW. BALKONU 4.67 m²
STRONY ŚWIATA SE

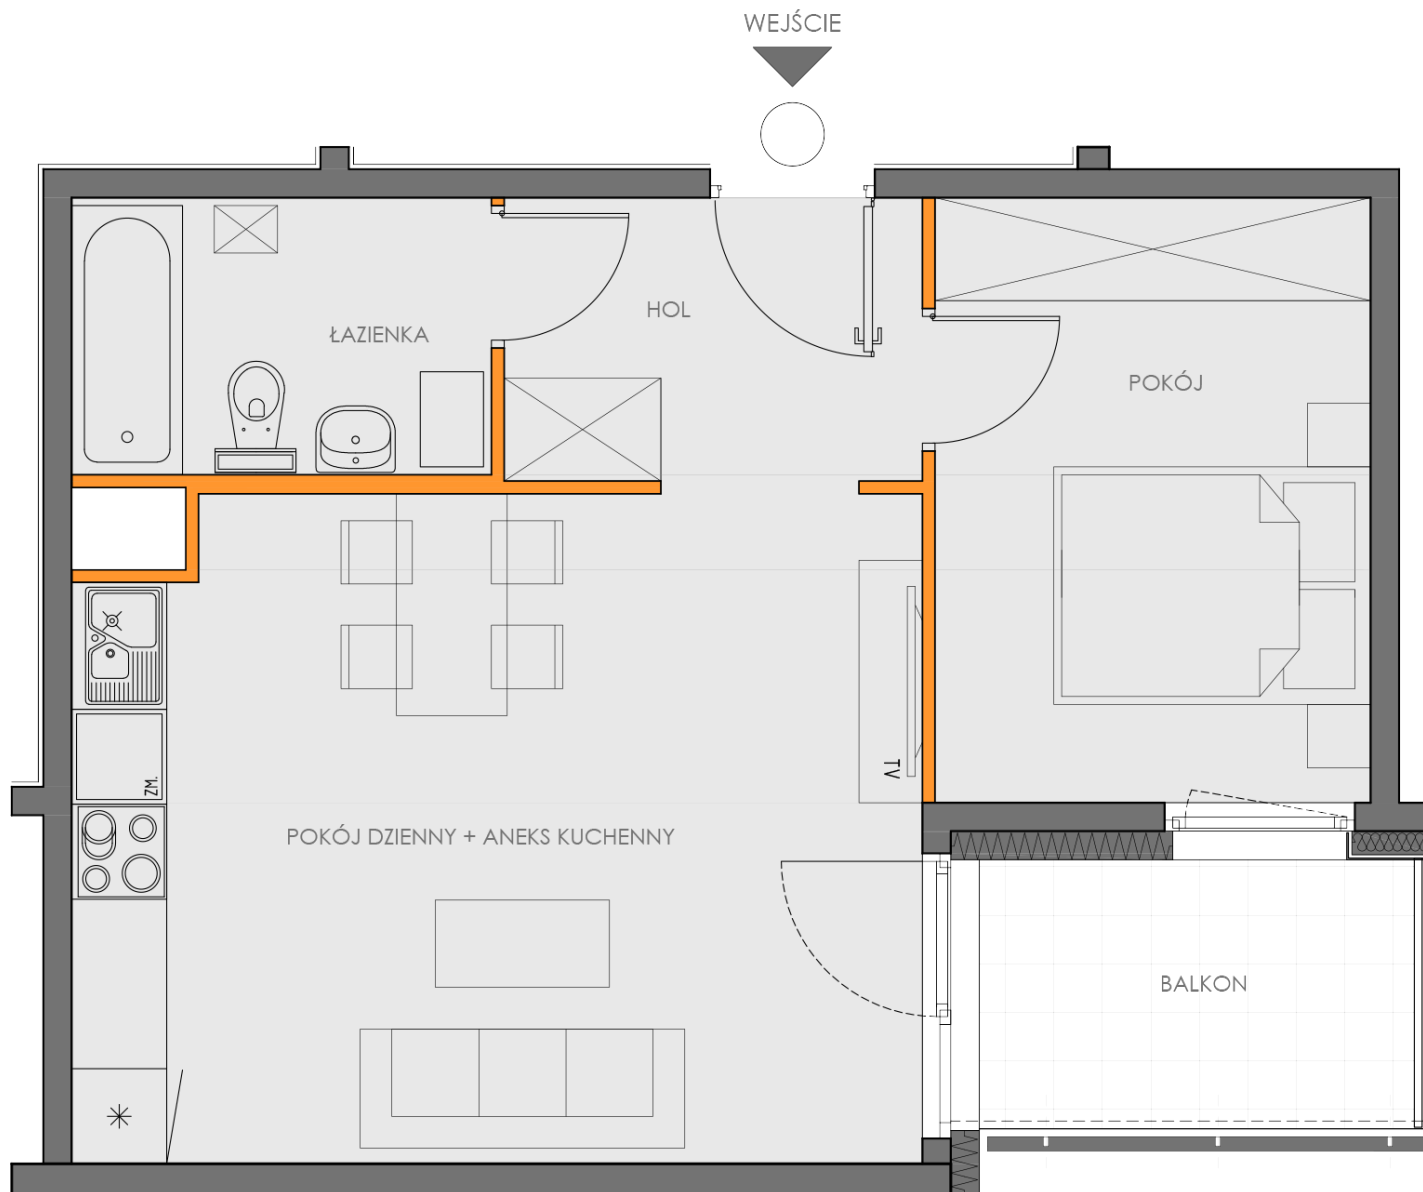

BIURO SPRZEDAŻY MIESZKAŃ
KRAKÓW, UL. WROCŁAWSKA 53
TEL. 12 201 55 55
EMAIL: BIURO@NOWA5DZIELNICA.PL
WWW.NOWA5DZIELNICA.PL

Przedstawiona aranżacja jest przykładowa. W związku z dopuszczalną tolerancją wykonawczą wymiary rzeczywiste mogą ulec zmianie względem wymiarów podanych na rzucie