



BUDYNEK B4 PIĘTRO 1 NUMER 6

LICZBA POKOI 2
 TYP KUCHNI aneks
 POK. Z ANEKSEM 18.12 m²
 POKÓJ 10.89 m²
 ŁAZIENKA 4.01 m²
 HOL 4.42 m²
POWIERZCHNIA 37.44 m²

POW. BALKONU 3.5 m²
 STRONY ŚWIATA E



WEJŚCIE

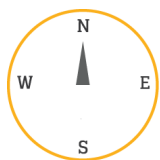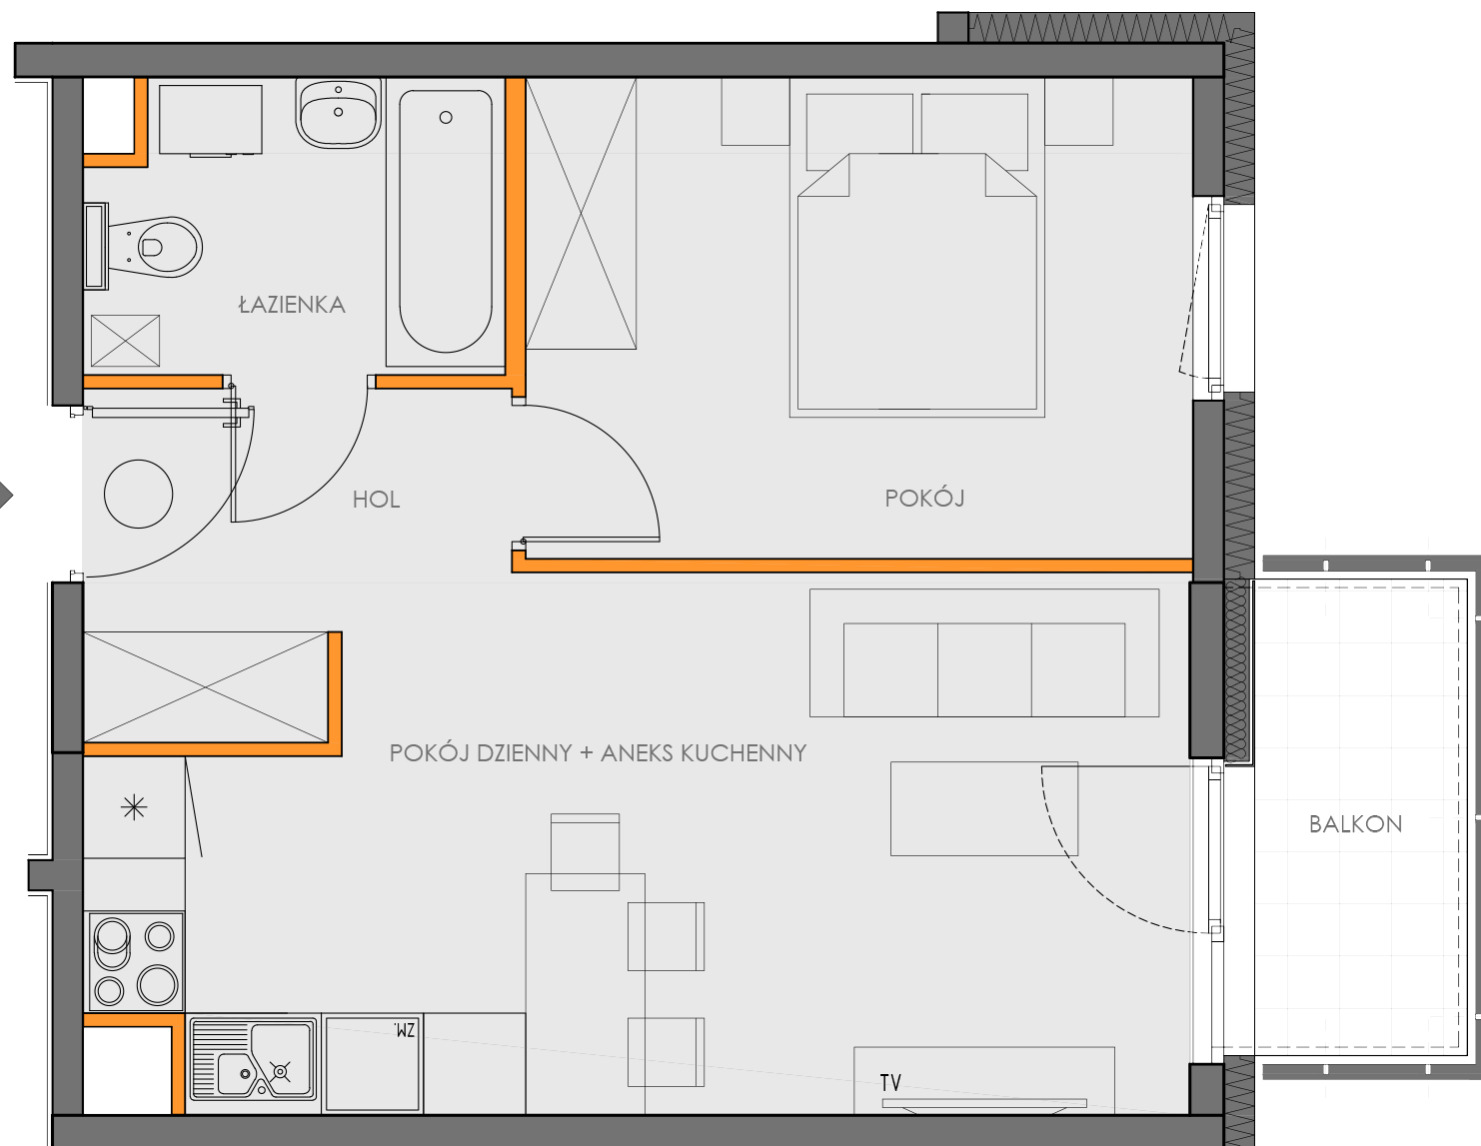

BIURO SPRZEDAŻY MIESZKAŃ
 KRAKÓW, UL. WROCŁAWSKA 53
 TEL. 12 201 55 55
 EMAIL: BIURO@NOWA5DZIELNICA.PL
 WWW.NOWA5DZIELNICA.PL

Przedstawiona aranżacja jest przykładowa. W związku z dopuszczalną tolerancją wykonawczą wymiary rzeczywiste mogą ulec zmianie względem wymiarów podanych na rzucie