


# NOWA DZIELNICA 5

BUDYNEK PIĘTRO NUMER  
B4 PARTER 76

LICZBA POKOI 2  
TYP KUCHNI kuchnia  
POKÓJ DZIENNY 19.05 m<sup>2</sup>  
POKÓJ 10.03 m<sup>2</sup>  
KUCHNIA 5.79 m<sup>2</sup>  
ŁAZIENKA 4.56 m<sup>2</sup>  
HOL 5.26 m<sup>2</sup>  
POWIERZCHNIA 44.69 m<sup>2</sup>

POW. TARASU 3.64 m<sup>2</sup>  
POW. OGRÓDKA 38.4 m<sup>2</sup>  
STRONY ŚWIATA E

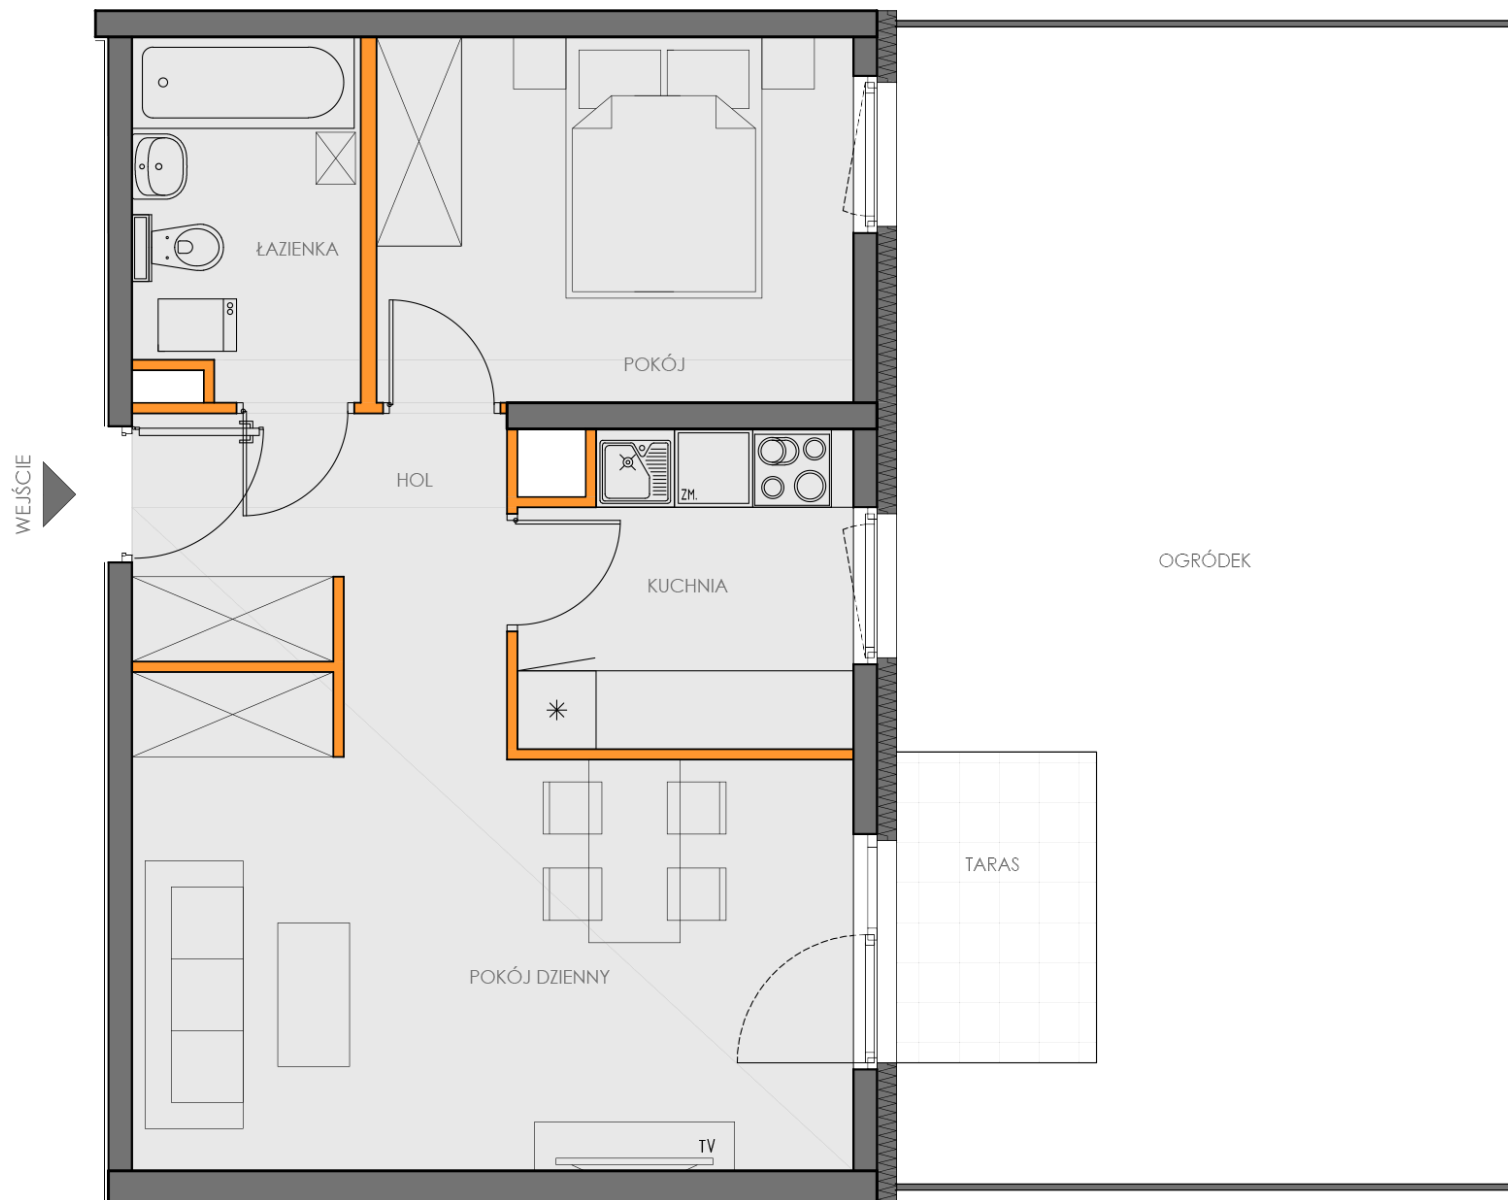

BIURO SPRZEDAŻY MIESZKAŃ  
KRAKÓW, UL. WROCŁAWSKA 53  
TEL. 12 201 55 55  
EMAIL: BIURO@NOWA5DZIELNICA.PL  
WWW.NOWA5DZIELNICA.PL

Przedstawiona aranżacja jest przykładowa. W związku z dopuszczalną tolerancją wykonawczą wymiary rzeczywiste mogą ulec zmianie względem wymiarów podanych na rzucie