

NOWA DZIELNICA 5

BUDYNEK
B5

PIĘTRO
6

NUMER
106

LICZBA POKOI 3

TYP KUCHNI aneks

POK. Z ANEKSEM 24.04 m²

POKÓJ 11.01 m²

POKÓJ 2 10.2 m²



ŁAZIENKA 4.28 m²

HOL 7.83 m²

POWIERZCHNIA 57.84 m²

POW. BALKONU 4.06 m²

STRONY ŚWIATA N, E

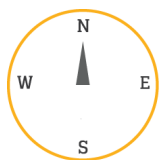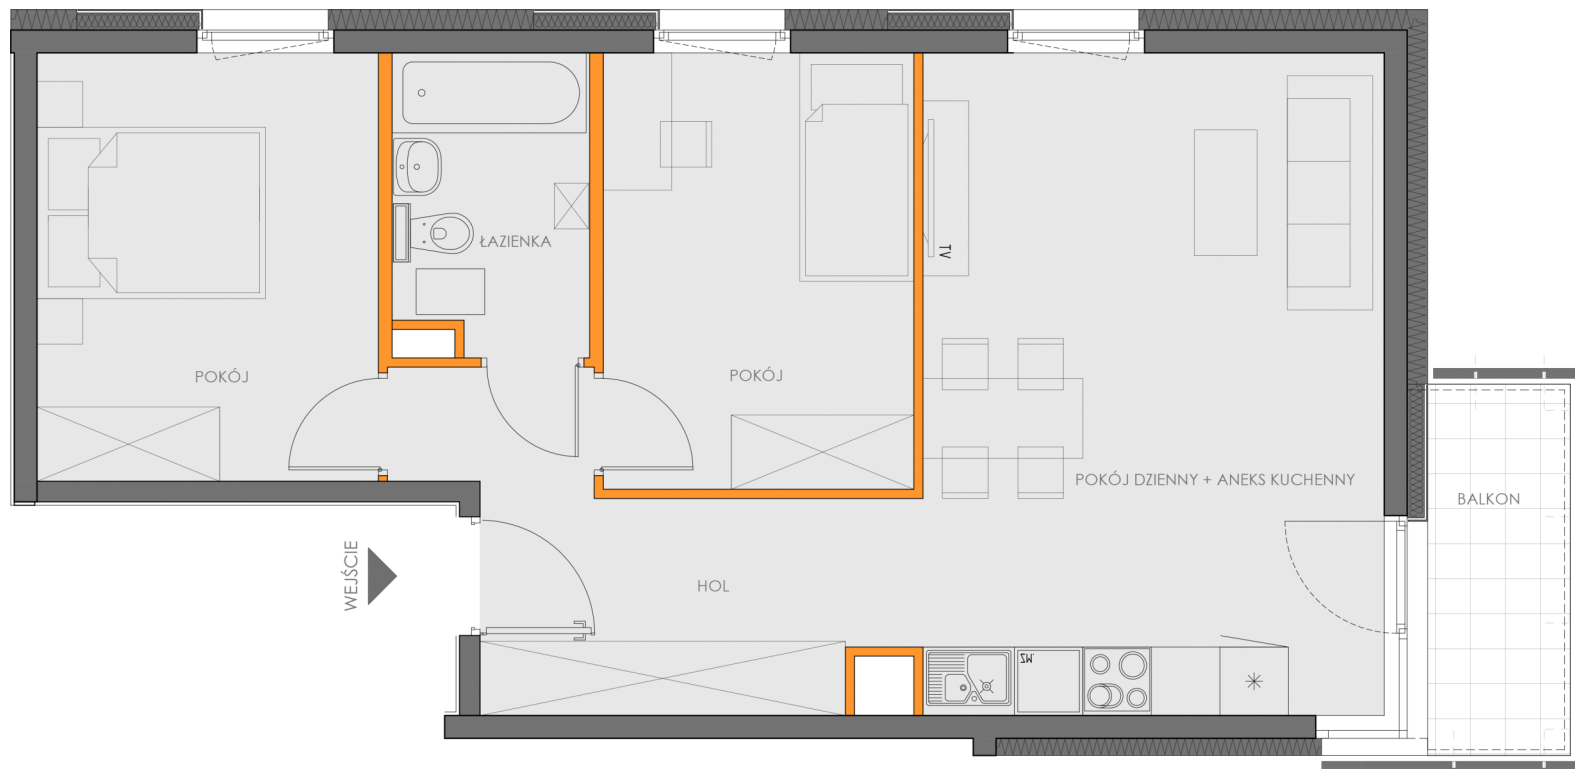

BIURO SPRZEDAŻY MIESZKAŃ
 KRAKÓW, UL. WROCŁAWSKA 53
 TEL. 12 201 55 55
 EMAIL: BIURO@NOWA5DZIELNICA.PL
WWW.NOWA5DZIELNICA.PL

Przedstawiona aranżacja jest przykładowa. W związku z dopuszczalną tolerancją wykonawczą wymiary rzeczywiste mogą ulec zmianie względem wymiarów podanych na rzucie